



חתימה	תאריך	שם	מס
	01/10/2019	מורא	1
	27/10/2019	מורא	2
	29/03/2020	אריין	3
	16/06/2020	אריין	4

הערות כלליות:
 על המבצע לבדוק את כל המידות לפני ביצוע העבודה על כל טעות או אי התאמה יש לדויע מיד למתכנן במקרה של היעדר או אי הבנה חכית מסוימת יש לדויע ולבקש אתה מתמתכנן ולא לבצע שום עבודה ללא חכית אין לדויע שום ברזל או אביזרים אחרים שלא אשרו מראש ע"י המתכנן אין למודד מוטומוטטים


הערות דרישה:
 לתמוך את התקרה לפני הניסוד עד תום הניסוד -ככול חשש יש לעצור את העבודה מיד ולפנות למתכנן למבנת הוראת

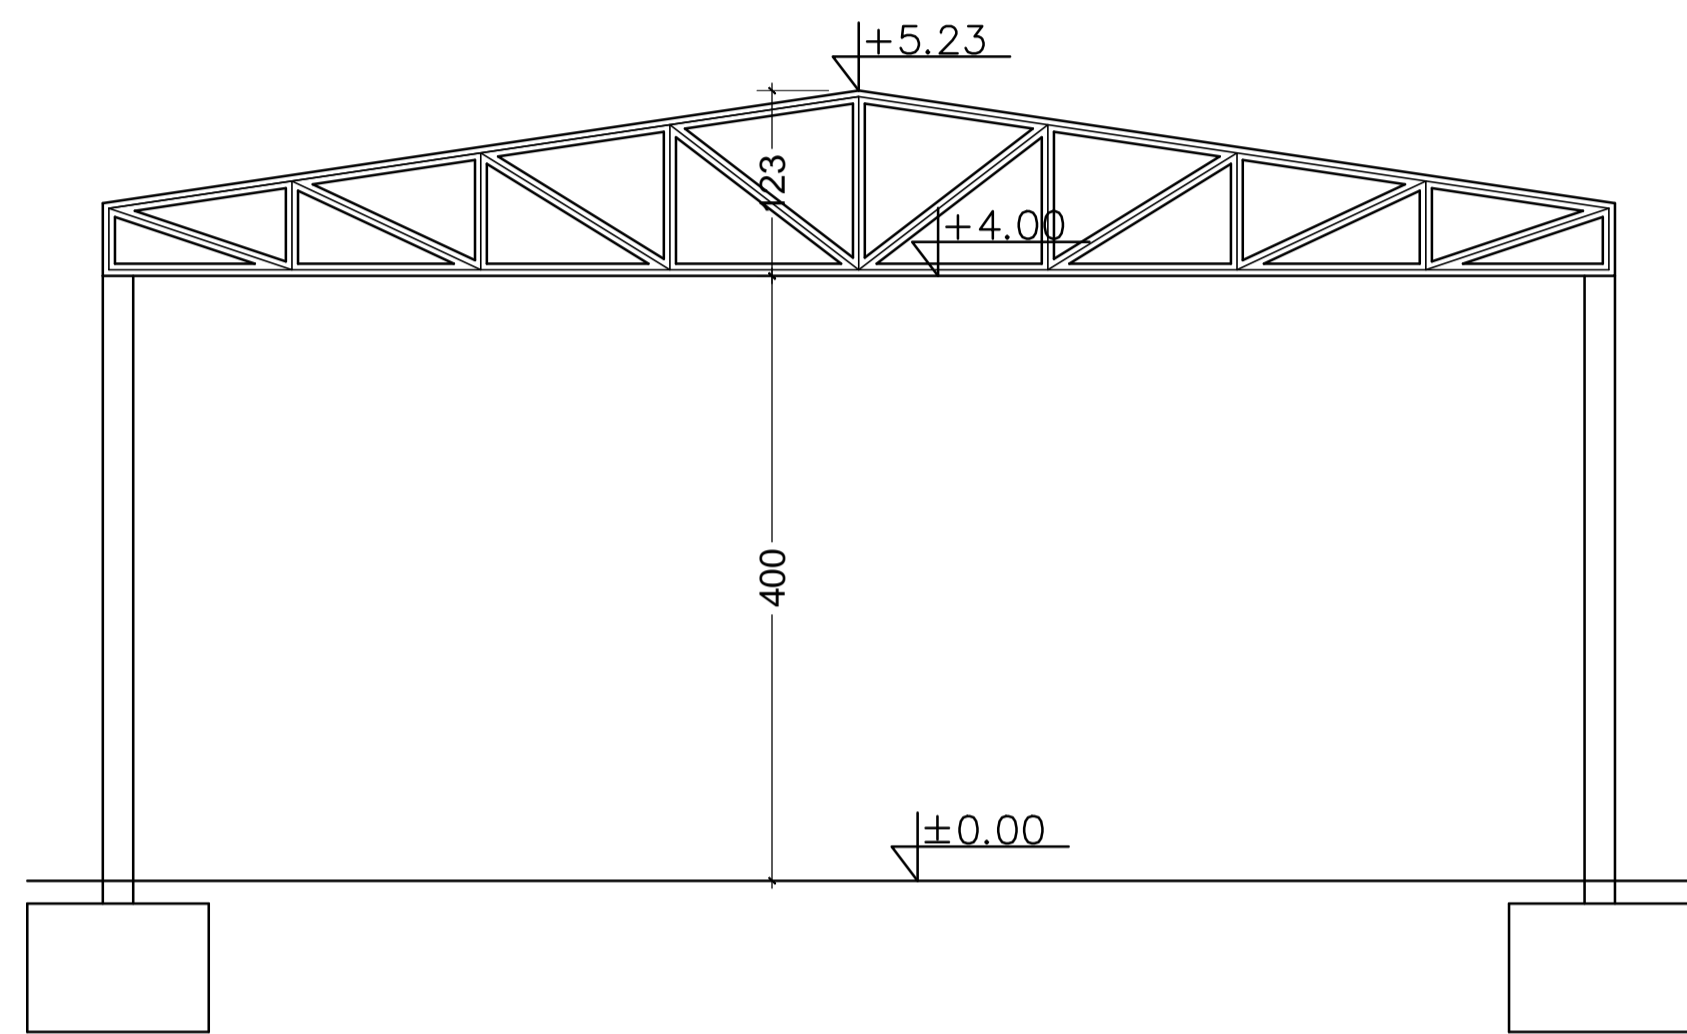


חתך ב-ב קנ"מ 1:100

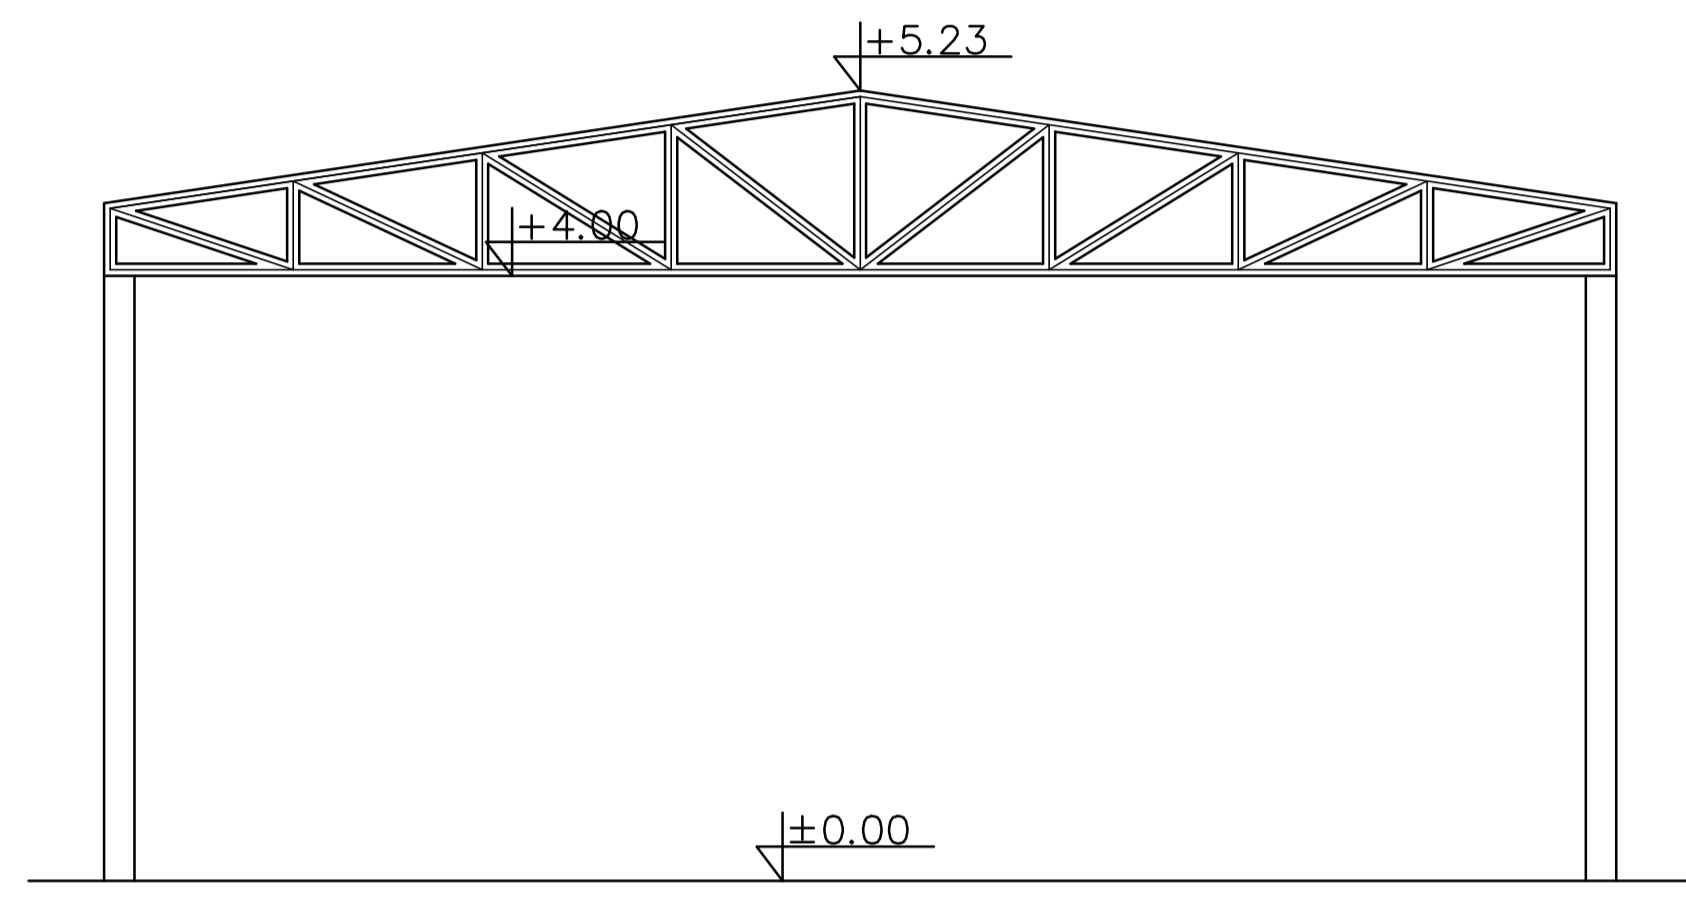

חזית מערבית קנ"מ 1:100

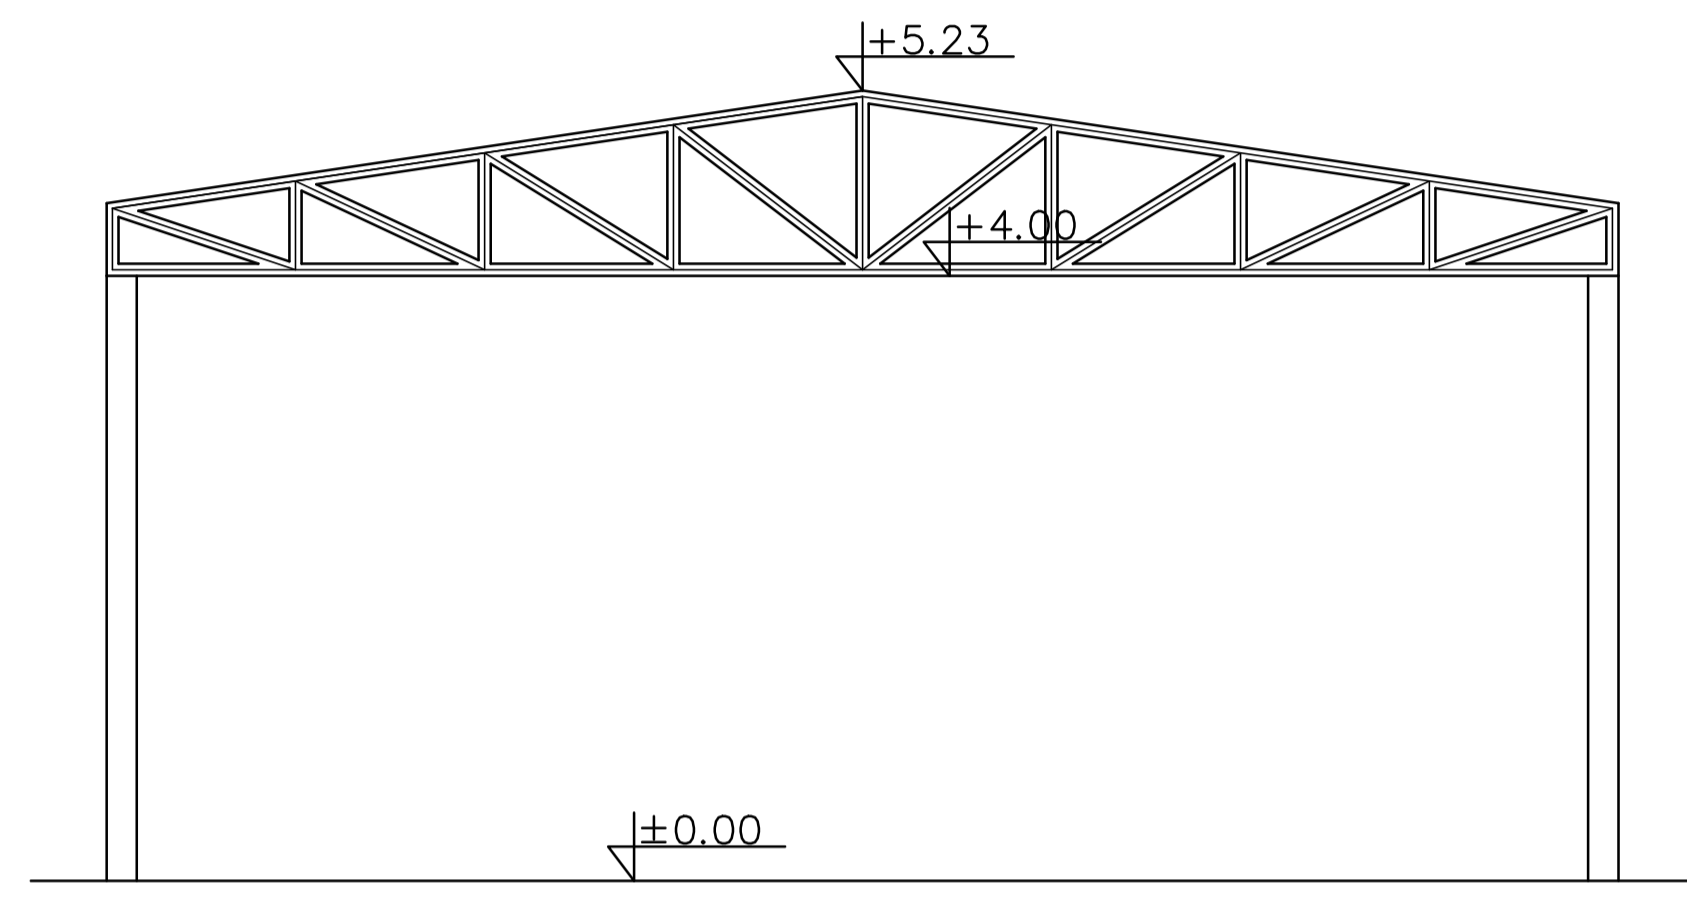

חזית מזרחית קנ"מ 1:100

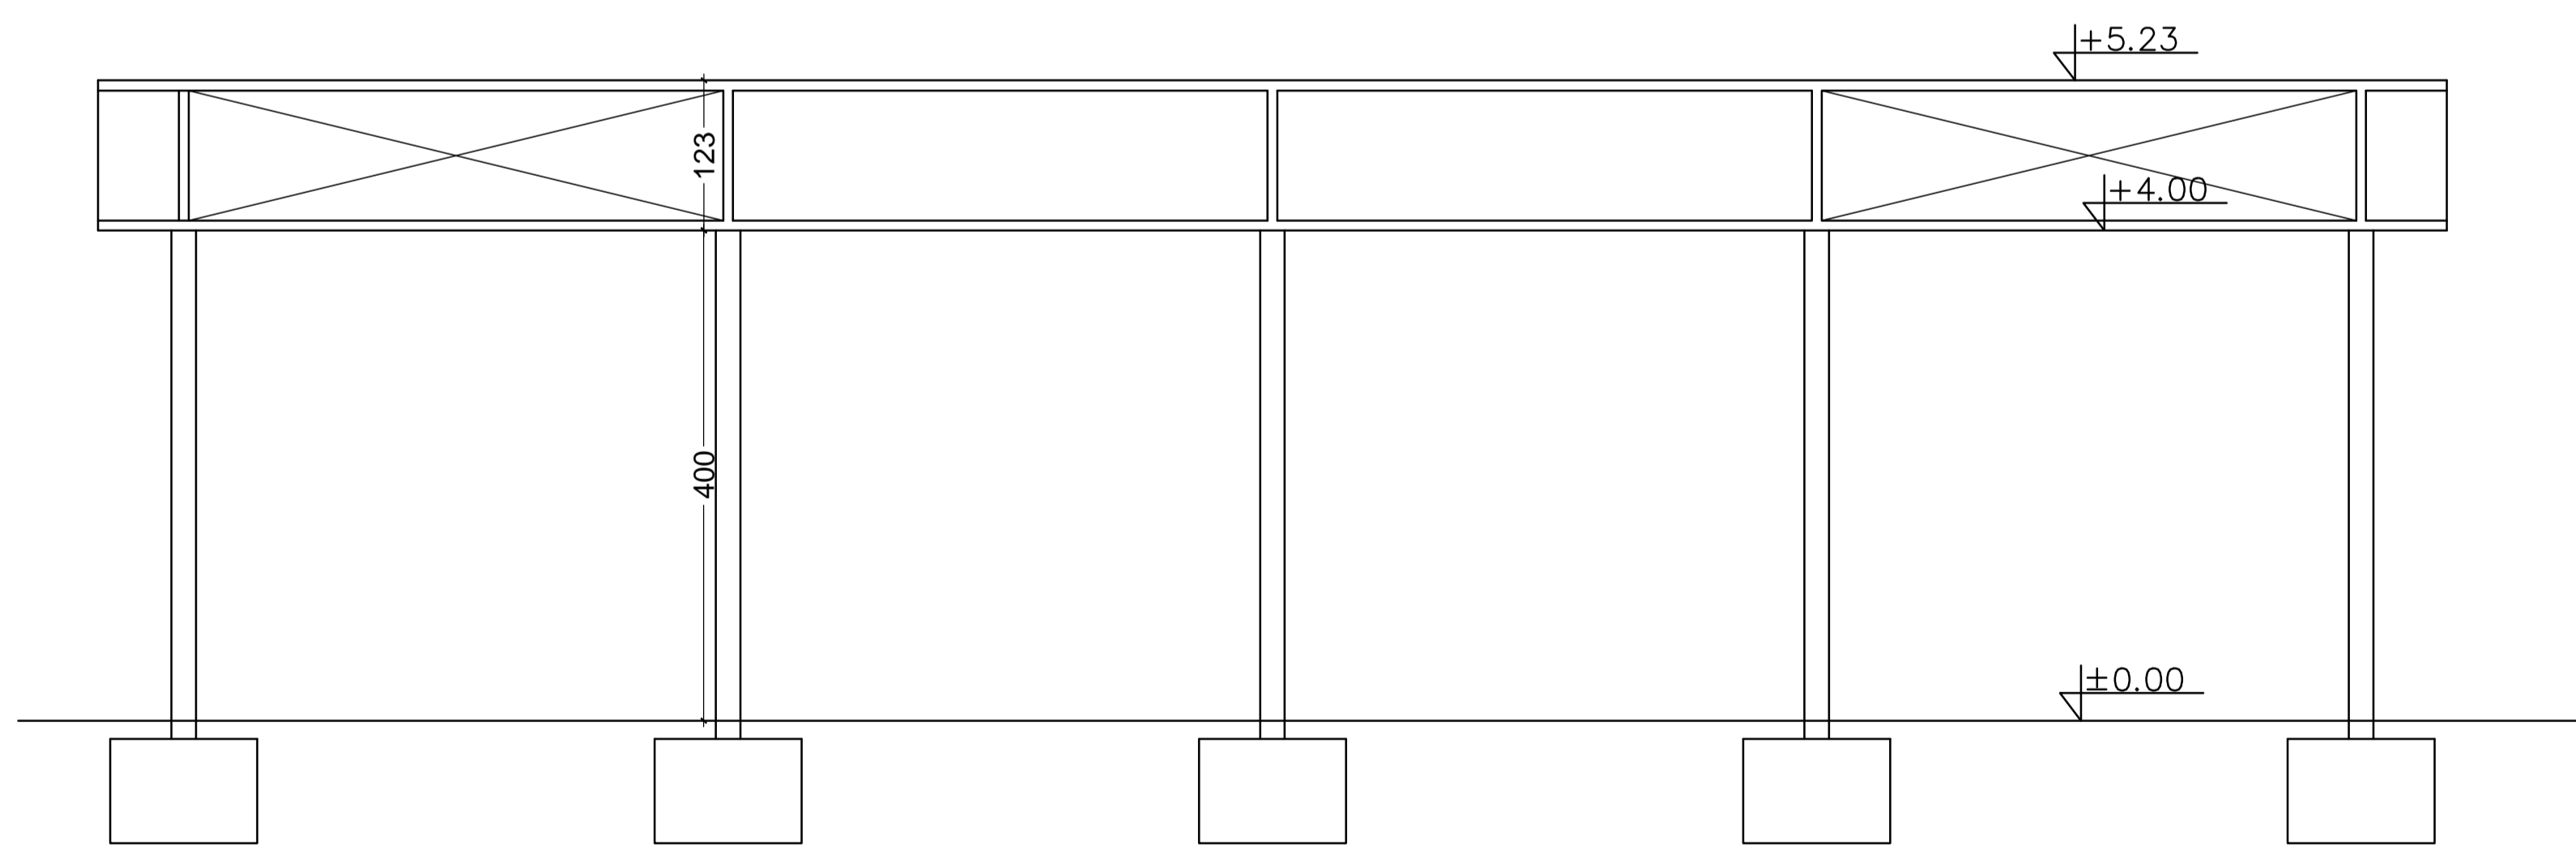

חתך א-א קנ"מ 1:100

חתימה	תאריך
	לעיון
	לאישור
	למכרז
	לבצוע

הוכן עבור:
 חברת אחים נעים
 ביס נועם, נתניה

מס. סידורי: 62/zh

גליון מס': 5
תוכנית חזיתות וחתיים
 ק.מ. 1:50

זייד אדריכלים
 חשד תדסה, אדריכלות ועיצוב פנים
 עלאדין 050-5226314
 ברהאדין 050-5598624
 E-mail: zaidarch@gmail.com
 טלפקט: 04-6358584
 כפר קרע כביש ראשי