


חזית צפונית קנ"מ 1:100

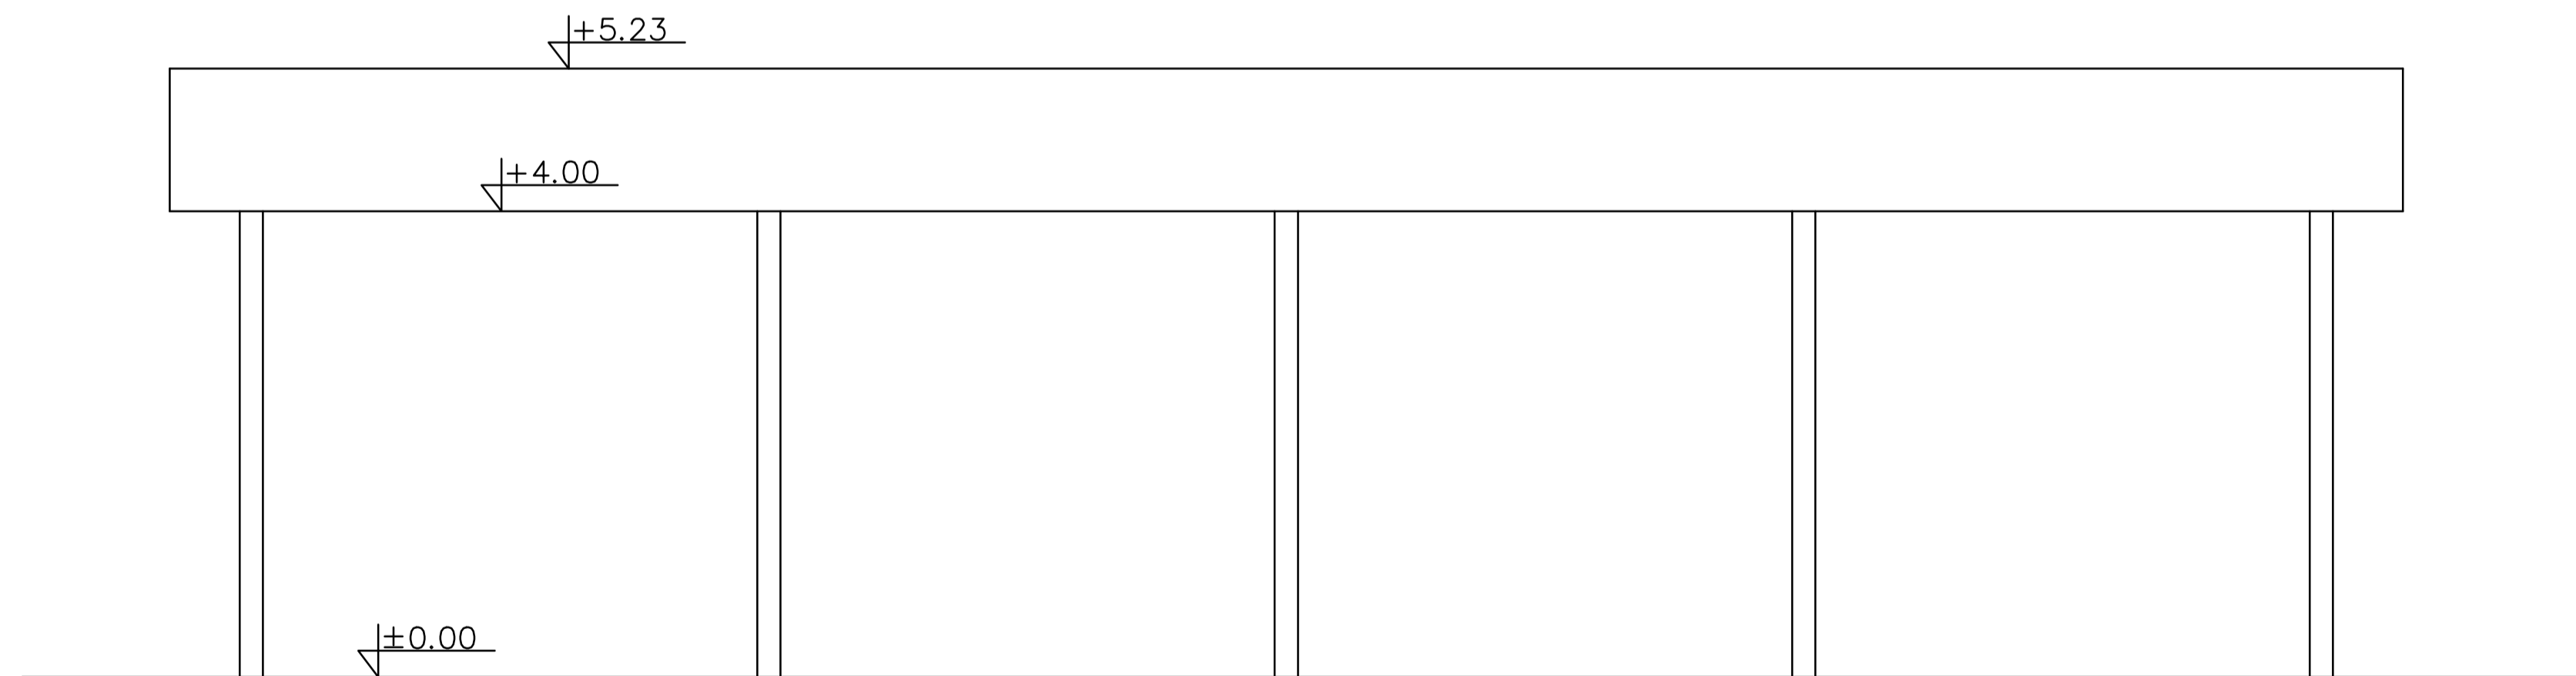

חזית דרומית קנ"מ 1:100

מס.	שנת אי.	תאריך	חתימה
1	טוהא	01/10/2019	
2	טוהא	27/10/2019	
3	אירן	29/03/2020	
4	אירן	16/06/2020	

הערות כלליות:

על המבצע לבדוק את כל המידות לפני ביצוע העבודה על כל מנתח או אי התאמה יש לדווח מיד למתכנן במקרה של היעדר או אברון תכנית מסיימת יש לדווח ולבדוק אתה מתחמק ולא לבצע שום עבודה ללא תכנית אין להרכיב שום ברזול או אביזרים אחרים שלא אושר מראש ע"י המתכנן אין למודד מוטרימנטים

הערות להריסה:

ליתמוך את חקירה לפי רישור עד תום החיזוק -בכול חשש יש לעצור את העבודה מיד ולפנות למתכנן למבחן הוראות

חתימה	תאריך
לעיון	
לאישור	
למכרז	
לבצוע	<input checked="" type="checkbox"/>

הוכן עבור: חברת אחים נעים
ב"ס נועם, נתניה

מס. סידורי: 62/zh

גליון מס': 4
חזיתות: 1:50 ק.מ.

זייד אדריכלים
משרד הנדסה, אדריכלות ועיצוב פנים
www.zaidarch.com
טלפון: 050-5226314
פיקס: 04-6358584
E-mail: zaidarch@gmail.com
כפר קרע כביש ראשי