
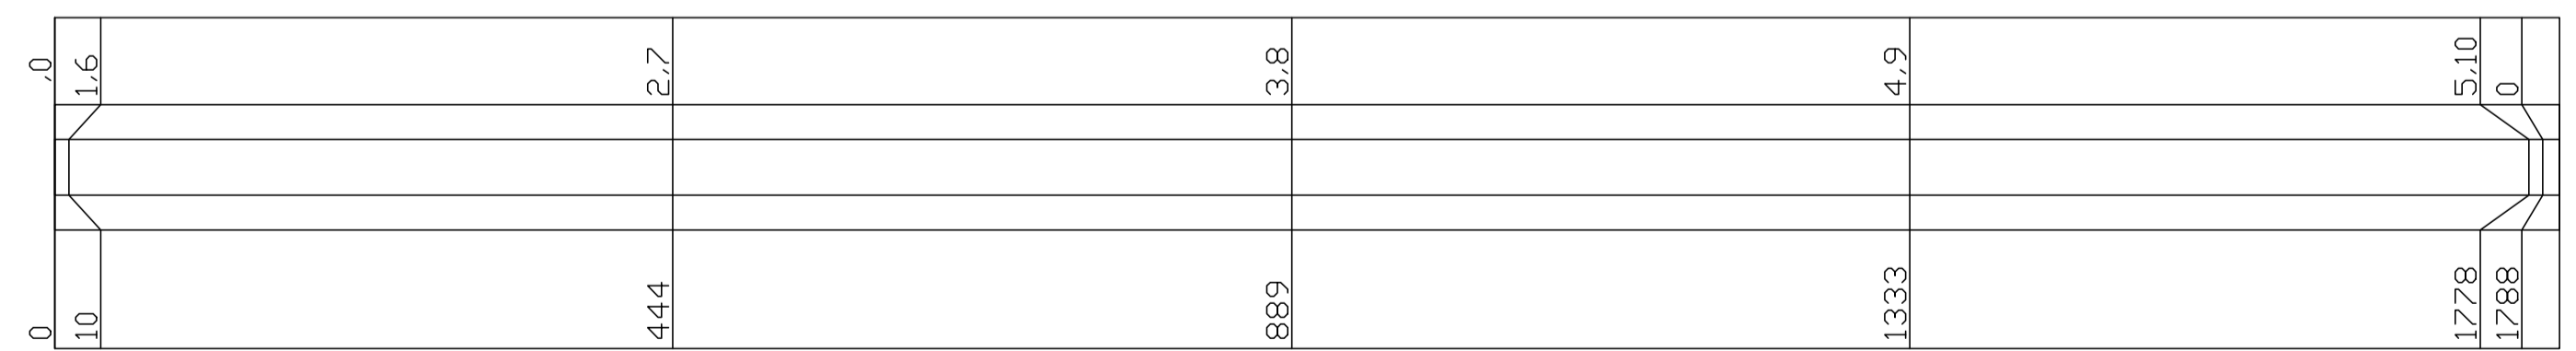
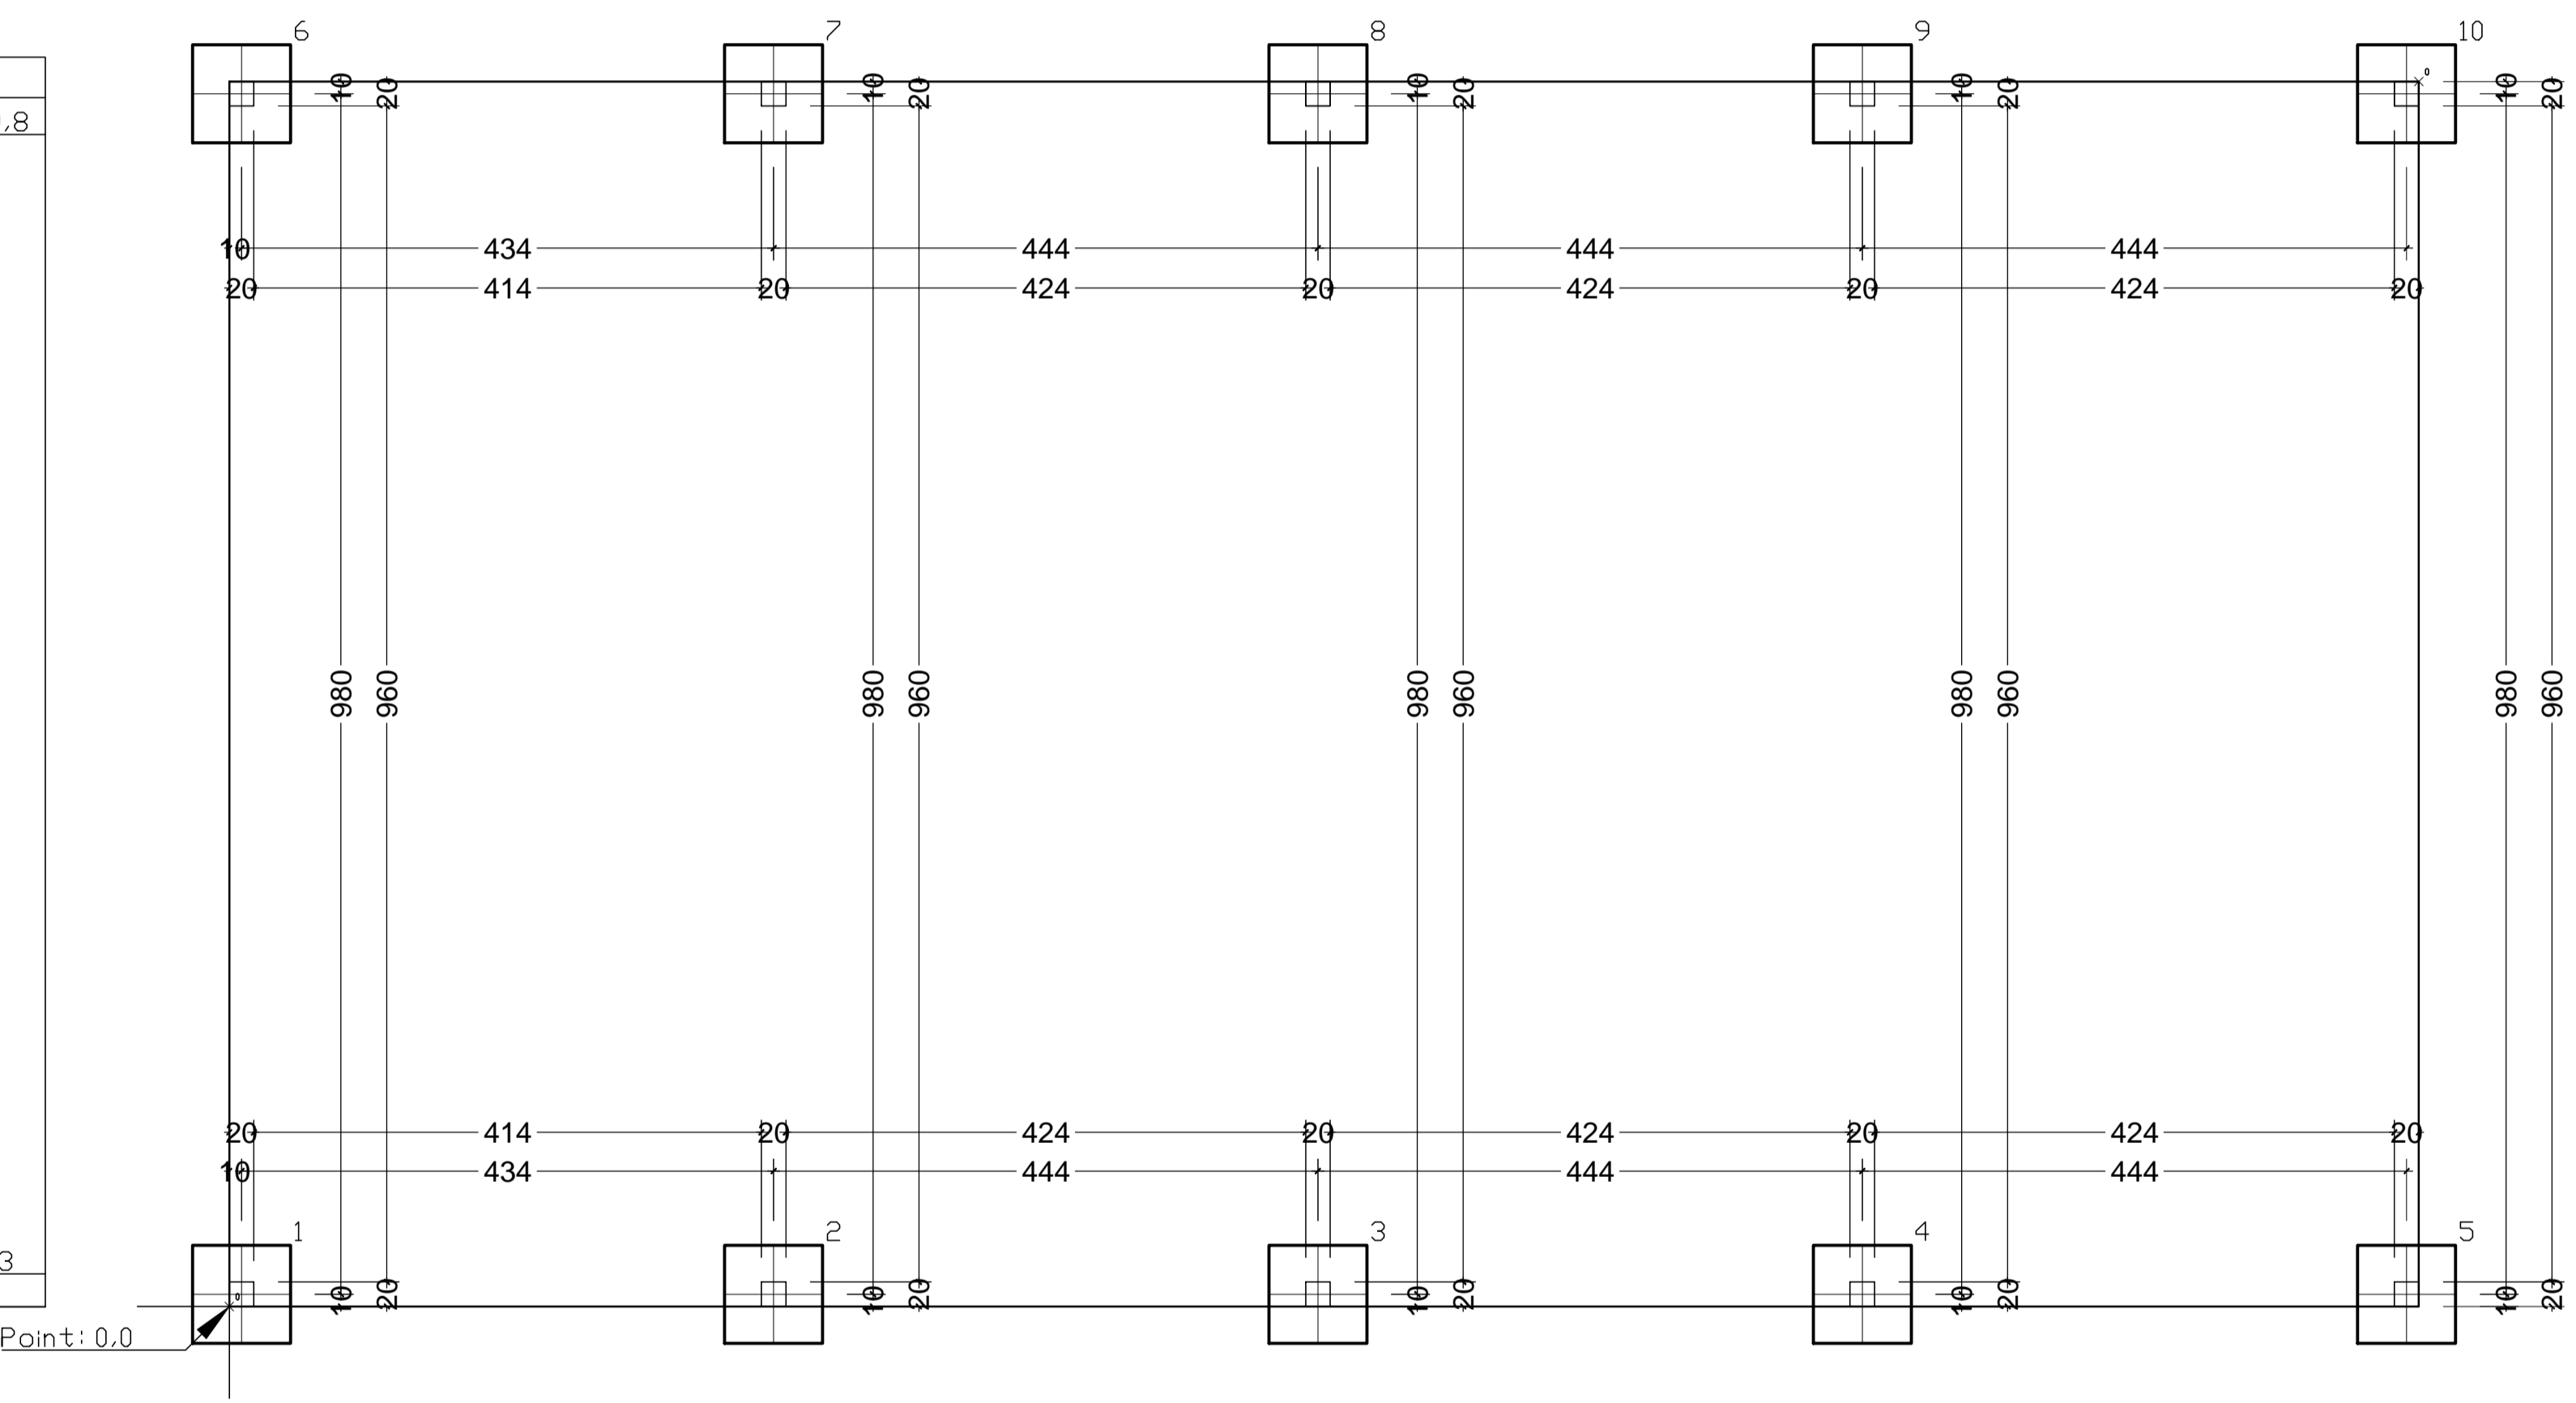


	0	1	2	3	4	5	6	7	8	9	10
0	מידה 0	20\20	20\20	20\20	20\20	20\20	20\20	20\20	20\20	20\20	20\20
		80\80\50	80\80\50	80\80\50	80\80\50	80\80\50	80\80\50	80\80\50	80\80\50	80\80\50	80\80\50

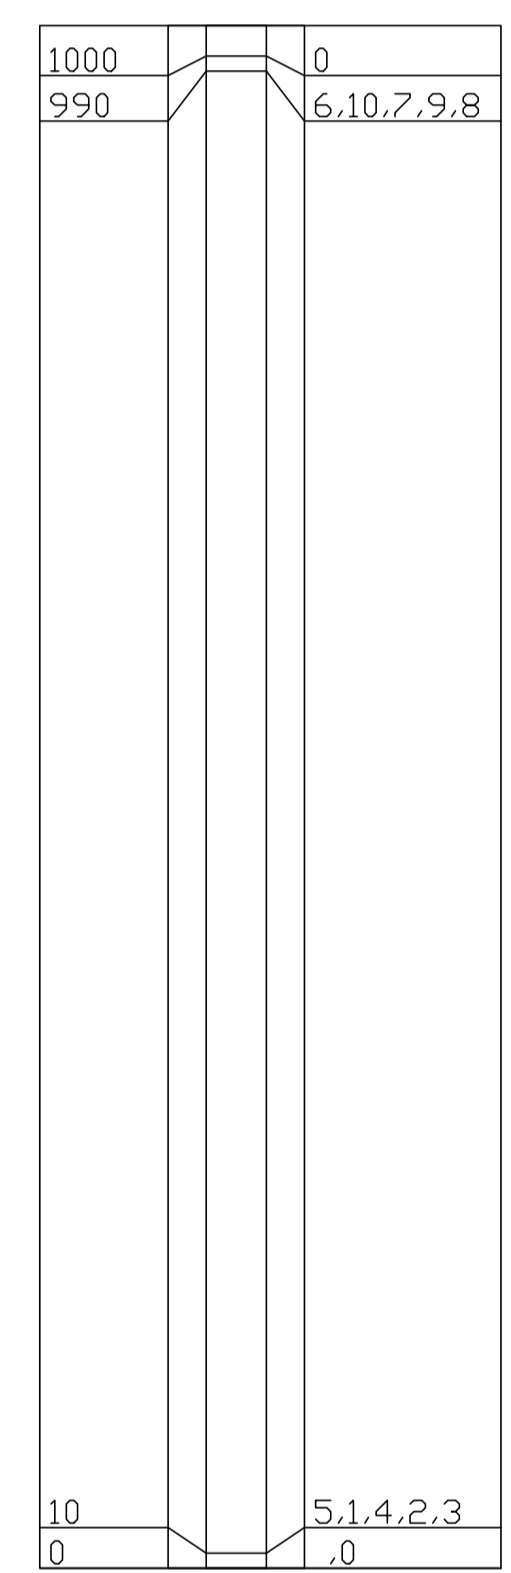

מס.	שטח אל	תאריך	חתימה
1	סוהא	01/10/2019	
2	סוהא	18/10/2019	
3	סוהא	27/10/2019	
4	אירן	29/03/2020	
5	אירן	16/06/2020	

הערות כלליות:
 על המבצע לבדוק את כל המידות לפני ביצוע העבודה.
 על כל שטח או אי התאמה יש לדווח מיד למתכנן.
 במקרה של העדר או אבדן תכנית מסוימת יש להודיע ולבקש אותה ממתכנן ולא לבצע שום עבודה ללא תכנית או לזכרון שם ברזול או אבדן אחידים שלא אשכח.
 מראש עיי המתכנן אין ממזוד מודעות מסוימת.

הערות דרישה:
 -לתמוך את התקרה לפי רישום גובה התקרה.
 -בכול חשש יש לעצור את העבודה מיד ולפנות למתכנן למבט הראות.

חתימה	תאריך
לעיון	
לאישור	
למכרז	
לבצוע	<input checked="" type="checkbox"/>

הוכן עבור:
 חברת אחים נעים
 ביס נועם, נתניה

מס. סידורי: 62/zh

גליון מס': 1
תוכנית
שנולגרז
ק.מ. 1:50

זייד אדריכלים
 משרד תדסה, אדריכלות ועיצוב פנים
 עלאזין בהאדיו 050-5598624 050-5226314
 E-mail: zaidarch@gmail.com
 טלפקס: 04-6358584
 כפר קרע כביש ראשי
 www.zaidarch.com