


0	0	1	2	3	4	5	6	7	8	9	10
מידה 0	0\0	20\20	20\20	20\20	20\20	20\20	20\20	20\20	20\20	20\20	20\20
		80\80\50	80\80\50	80\80\50	80\80\50	80\80\50	80\80\50	80\80\50	80\80\50	80\80\50	80\80\50

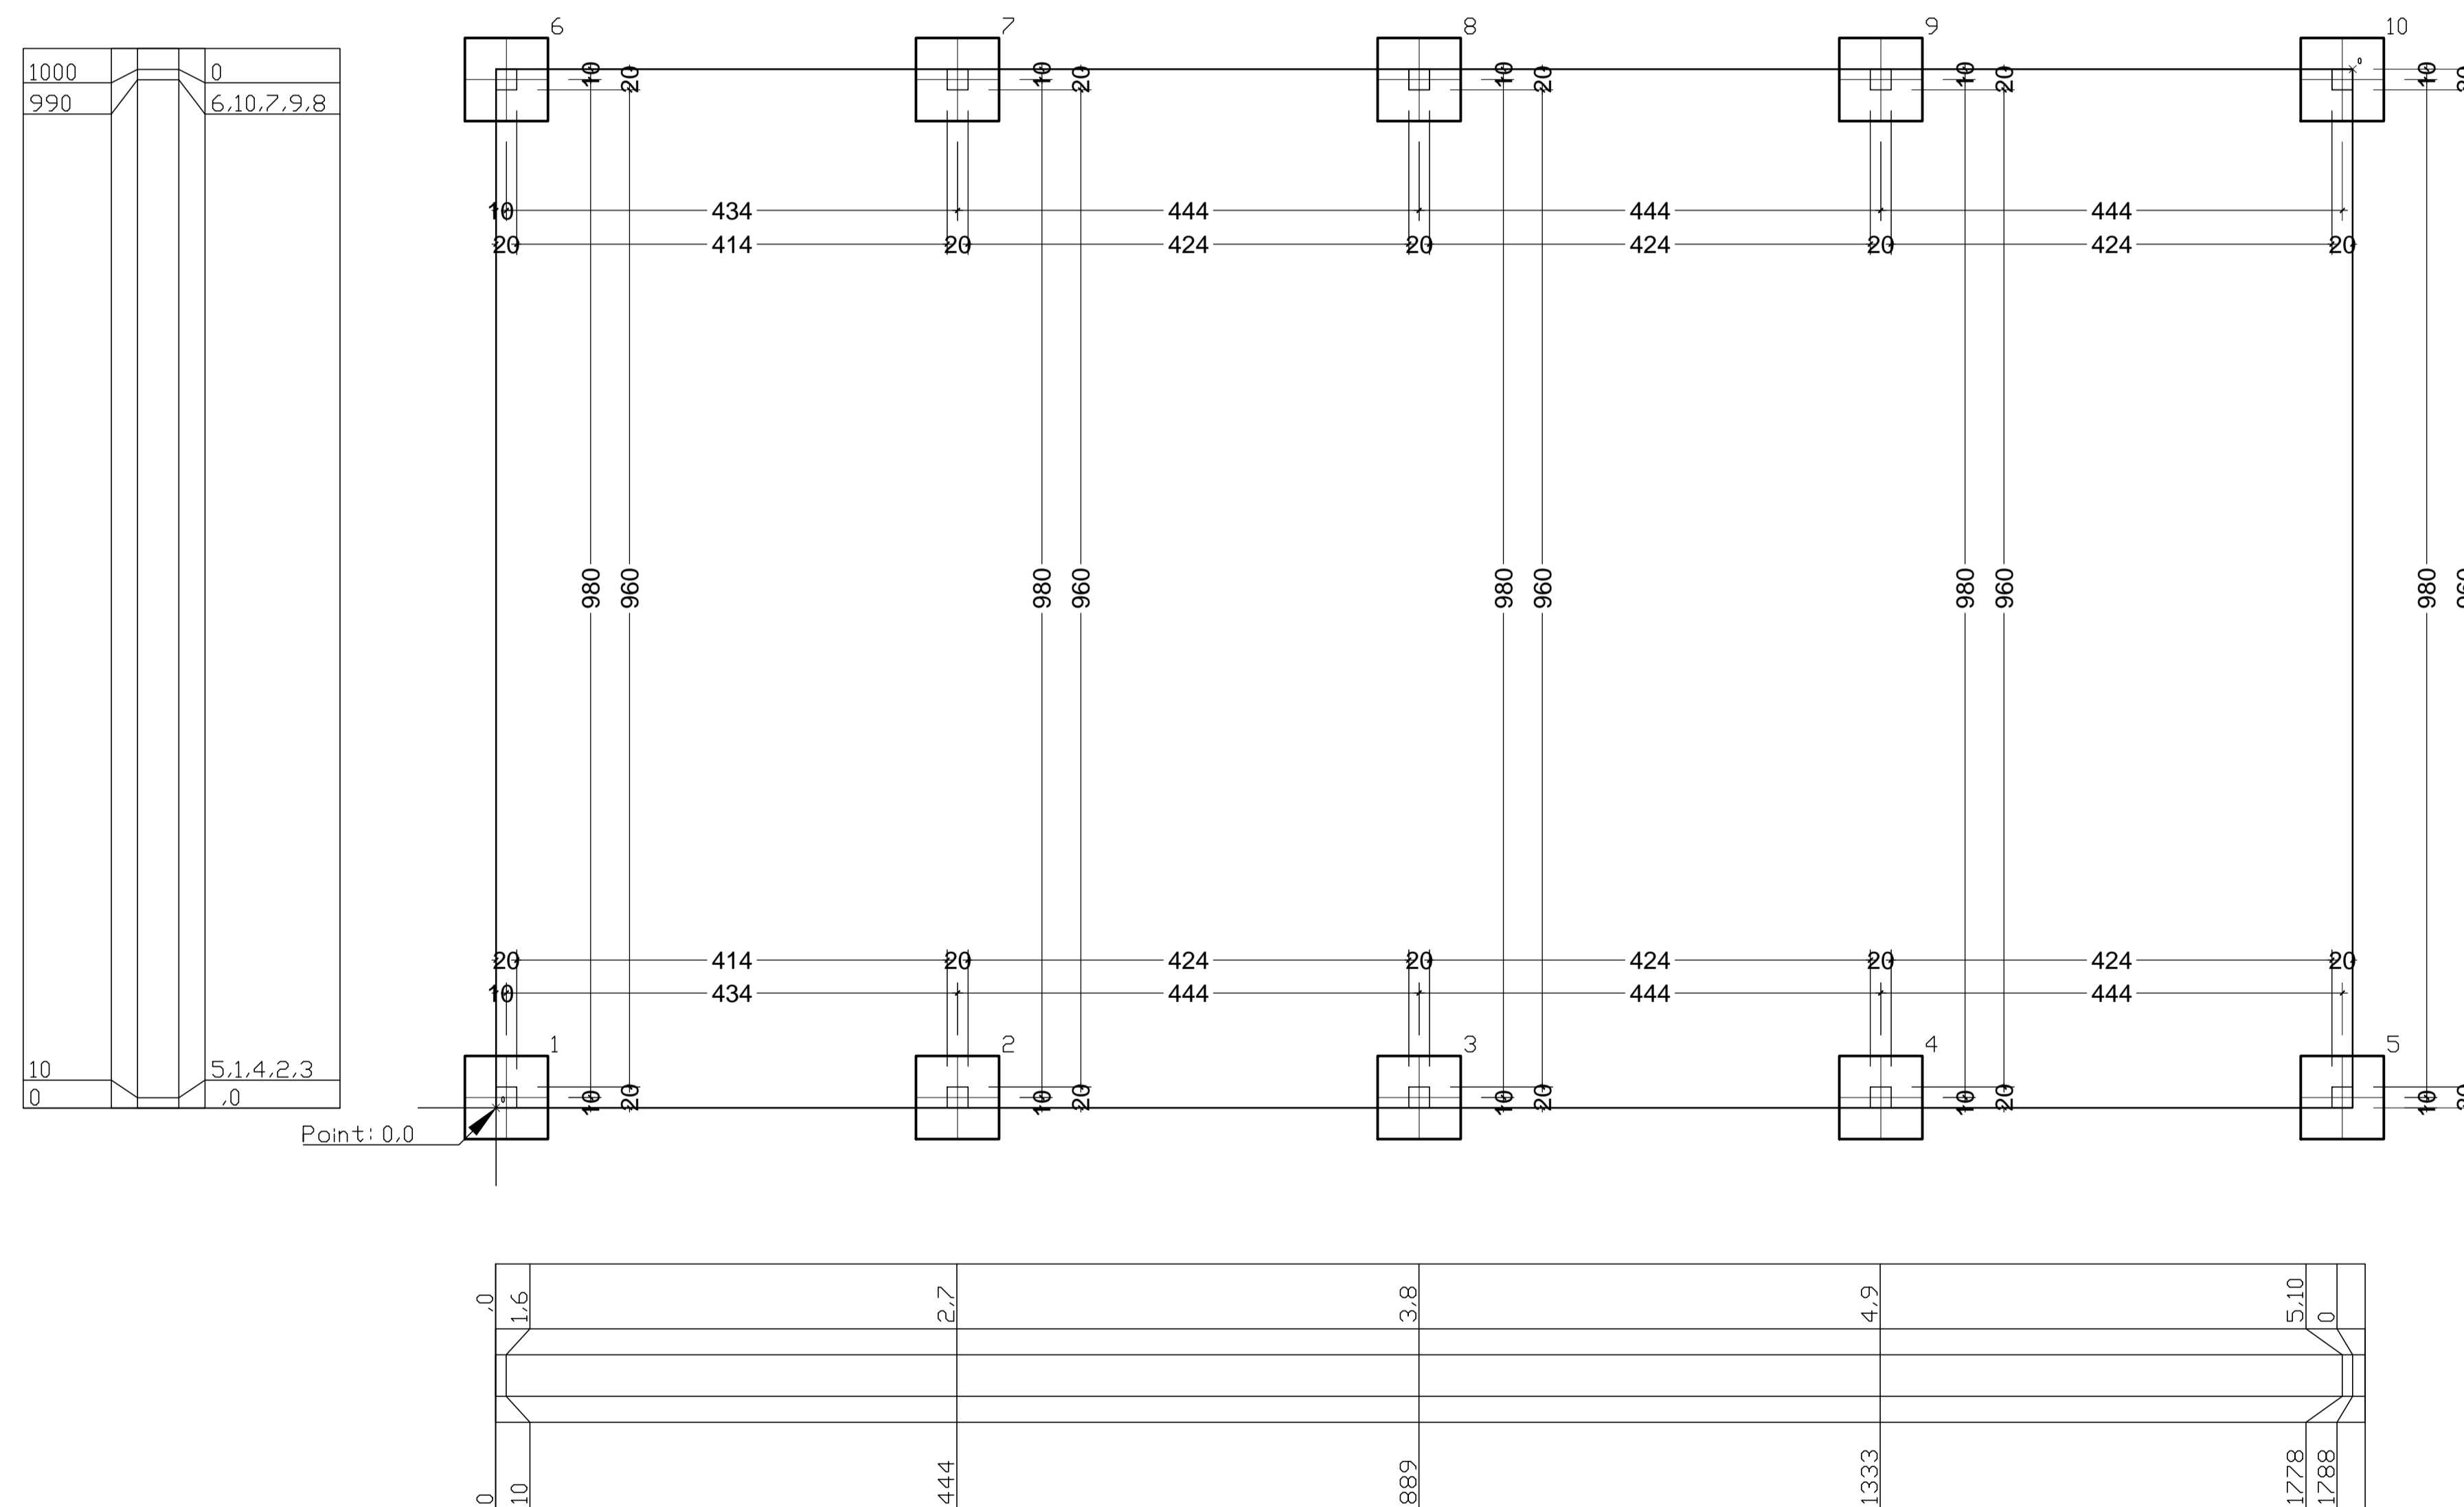

Point: 0.0

מס.	שטח אל	תאריך	חתימה
1	סוהא	01/10/2019	
2	סוהא	18/10/2019	
3	סוהא	27/10/2019	
4	אירן	29/03/2020	
5	אירן	16/06/2020	

הערות כלליות:  
 על המבצע לבדוק את כל המידות לפני ביצוע העבודה.  
 על כל שטח או אי התאמה יש לדווח מיד למתכנן.  
 במקרה של העדר או אבדן תכנית מסוימת יש להודיע מיד למתכנן ולבקש אותה מחדש. וללא קבלת אישור מחדש לא תהיה אחריות על העבודה.  
 אין להעביר את התוכנית ללא אישור מתכנן.  
 מראש ע"י המתכנן אין מחדד מודעות.

הערות ספציפיות:  
 - לתמוך את התקרה לפי רישום 10-100-100-100.  
 - בכול חשש יש לעצור את העבודה מיד ולפנות למתכנן למבט הראות.

חתימה	תאריך
לעיון	
לאישור	
למכרז	
לבצוע	

הוכן עבור:  
 חברת אחים נעים  
 ביס נועם, נתניה

מס. סידור: 62/zh

גיליון מס': 1  
**תוכנית**  
**שנולגרז**  
**ק.מ. 1:50**

**זייד אדריכלים**  
 משרד תדסה, אדריכלות ועיצוב פנים  
 נלאזין 050-5226314  
 בהאדו 050-5598624  
 E-mail: zaidarch@gmail.com  
 טלפקס: 04-6368584  
 כפר קרע כביש ראשי  
[www.zaidarch.com](http://www.zaidarch.com)