



- הערות
- כל חזיונות על חזיונות אלה שייכות לאדריכל
- הקבלן המבצע אחראי על תאום בין כל חזיונות הרישום של כל יעוצי התכנון. בבדיקה וקבלת אי האמנות בין החזיונות או חוסר בפרטים או כל אי בהירות אחרת, עליו להודיע מיד לאדריכל
- הקבלן המבצע אחראי על כך שכל החומרים, האביזרים וחלקי בניין אחרים המורכבים בבנין באמצעותו, יהיו בעלי תן חוקן ישראלי. בהעדר תן חוקן ישראלי, עליו להודיע מיד לאדריכל
- על הקבלן לבדוק את החזיונות ולהודיע למתכננים את הערותיו לתכנית, פרטים ומפרטים לפני תחילת הבניה או לפני ביצוע חזיונות אשר חלו בה שינויים בזמן הבניה. במידה והקבלן ביצע שינויים אחר אופן לפני תחילת הבניה ולא אופשרו עליו המתכנן בככתב - תחול עליו אחריות מלאה לכב העבודות הללו

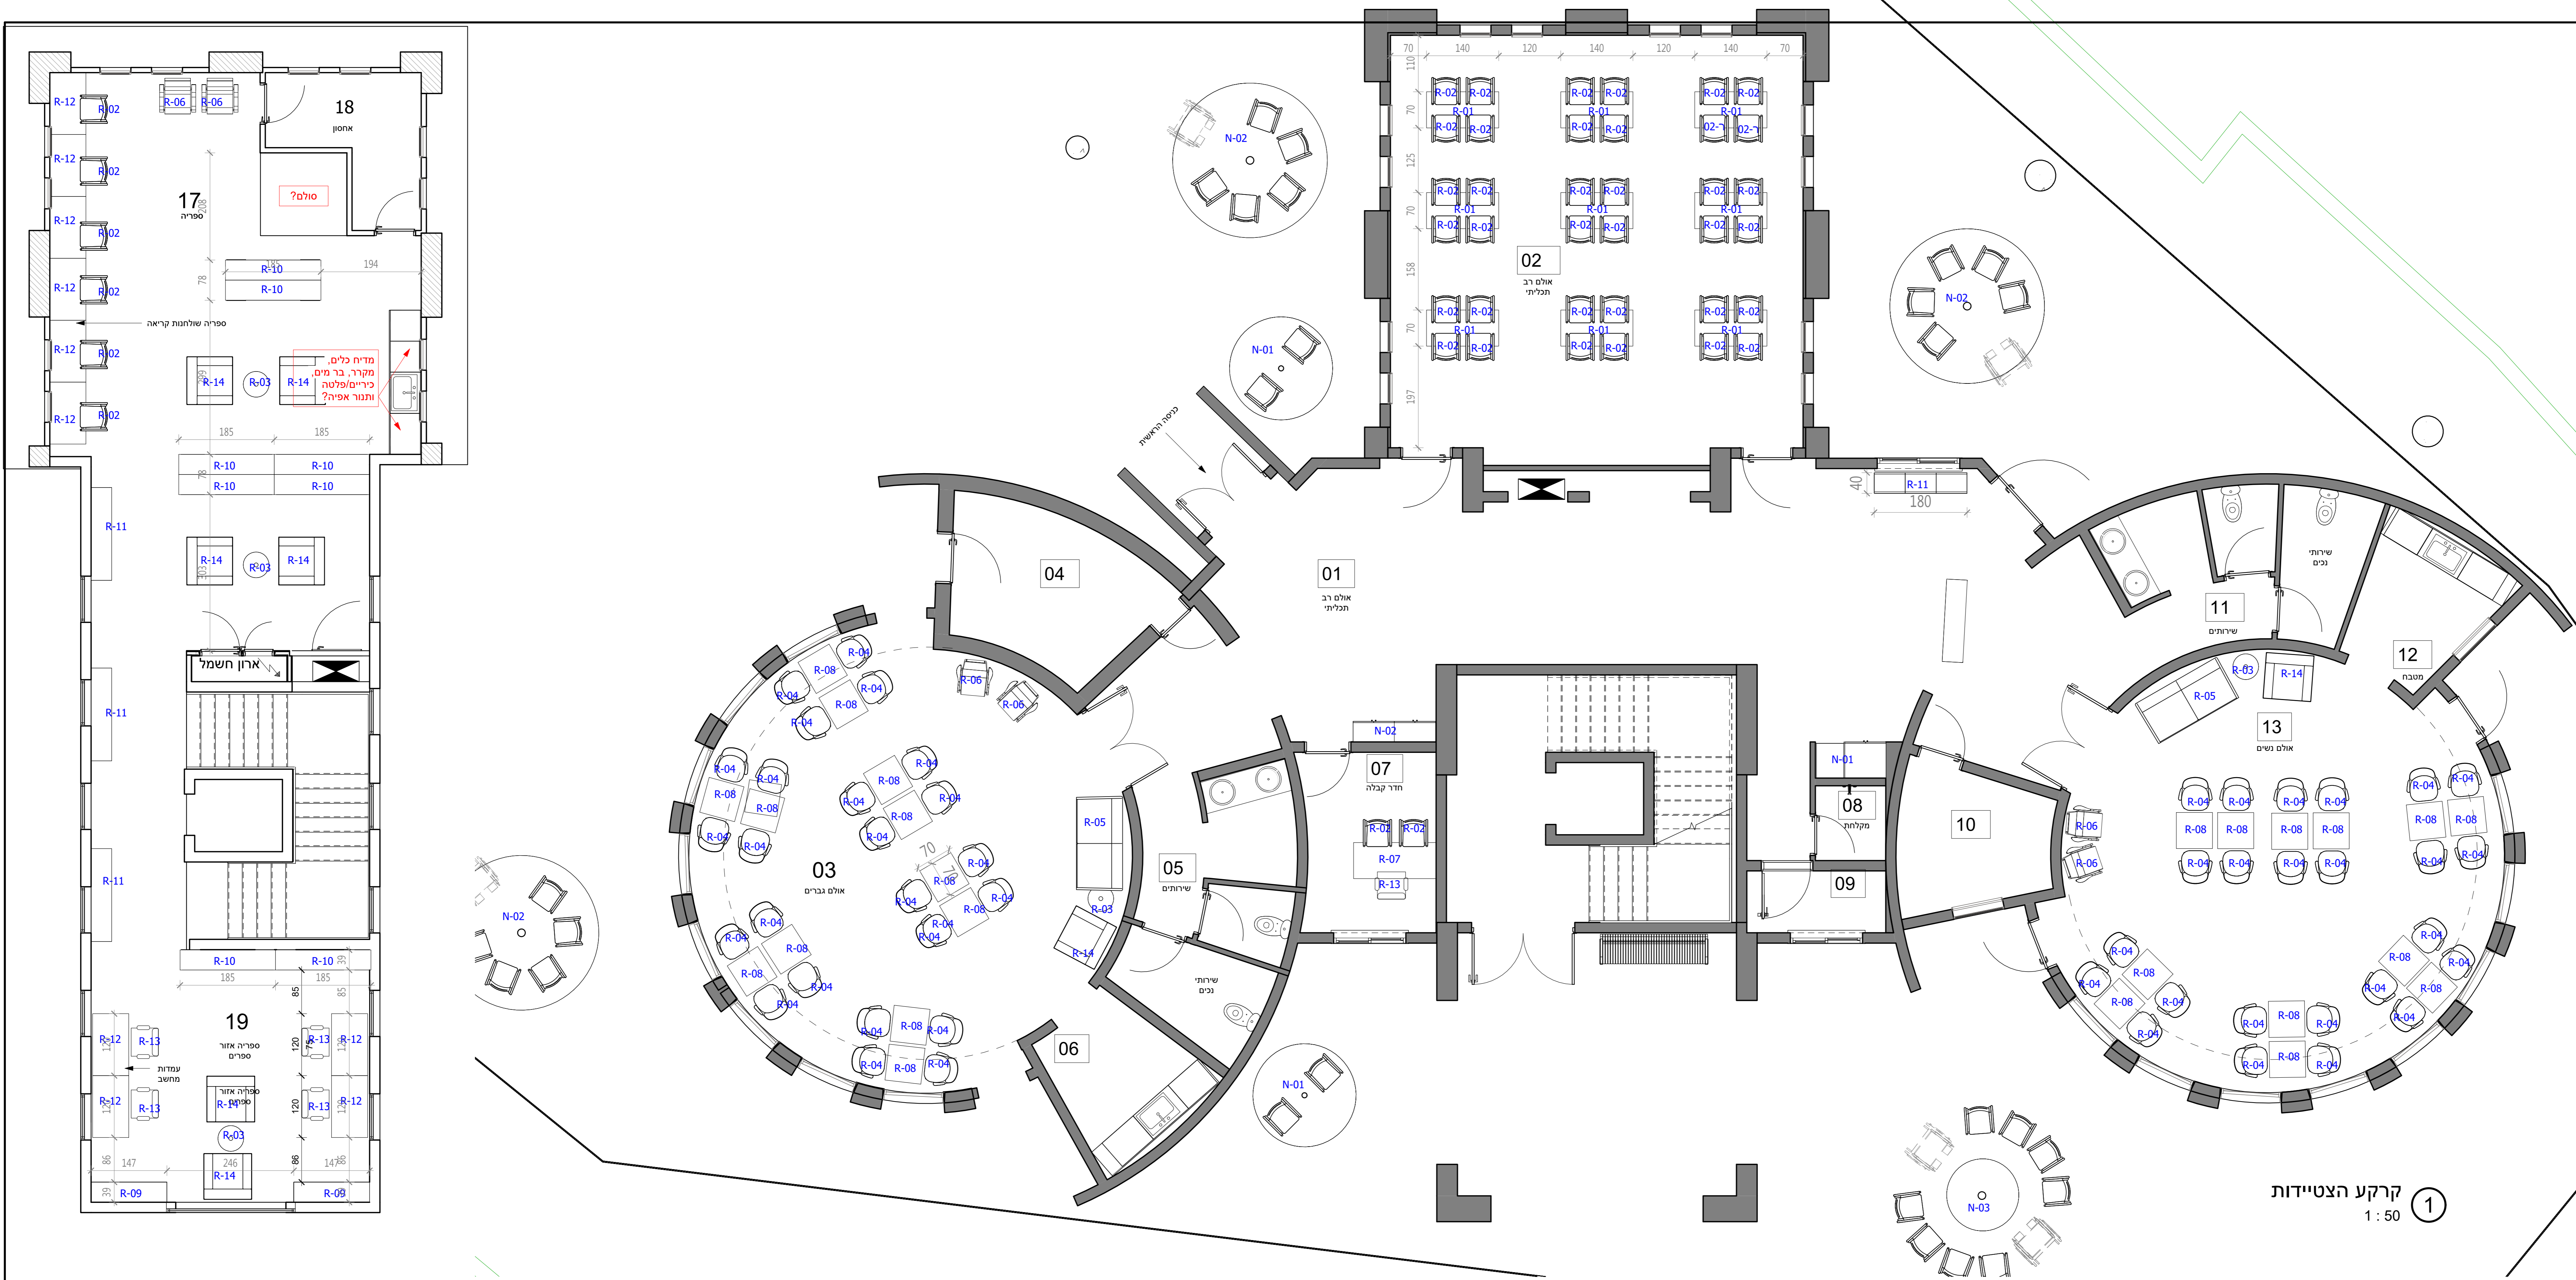

1 קרקע הצטיידות  
1 : 50

2 קומה ראשונה הצטיידות  
1 : 50

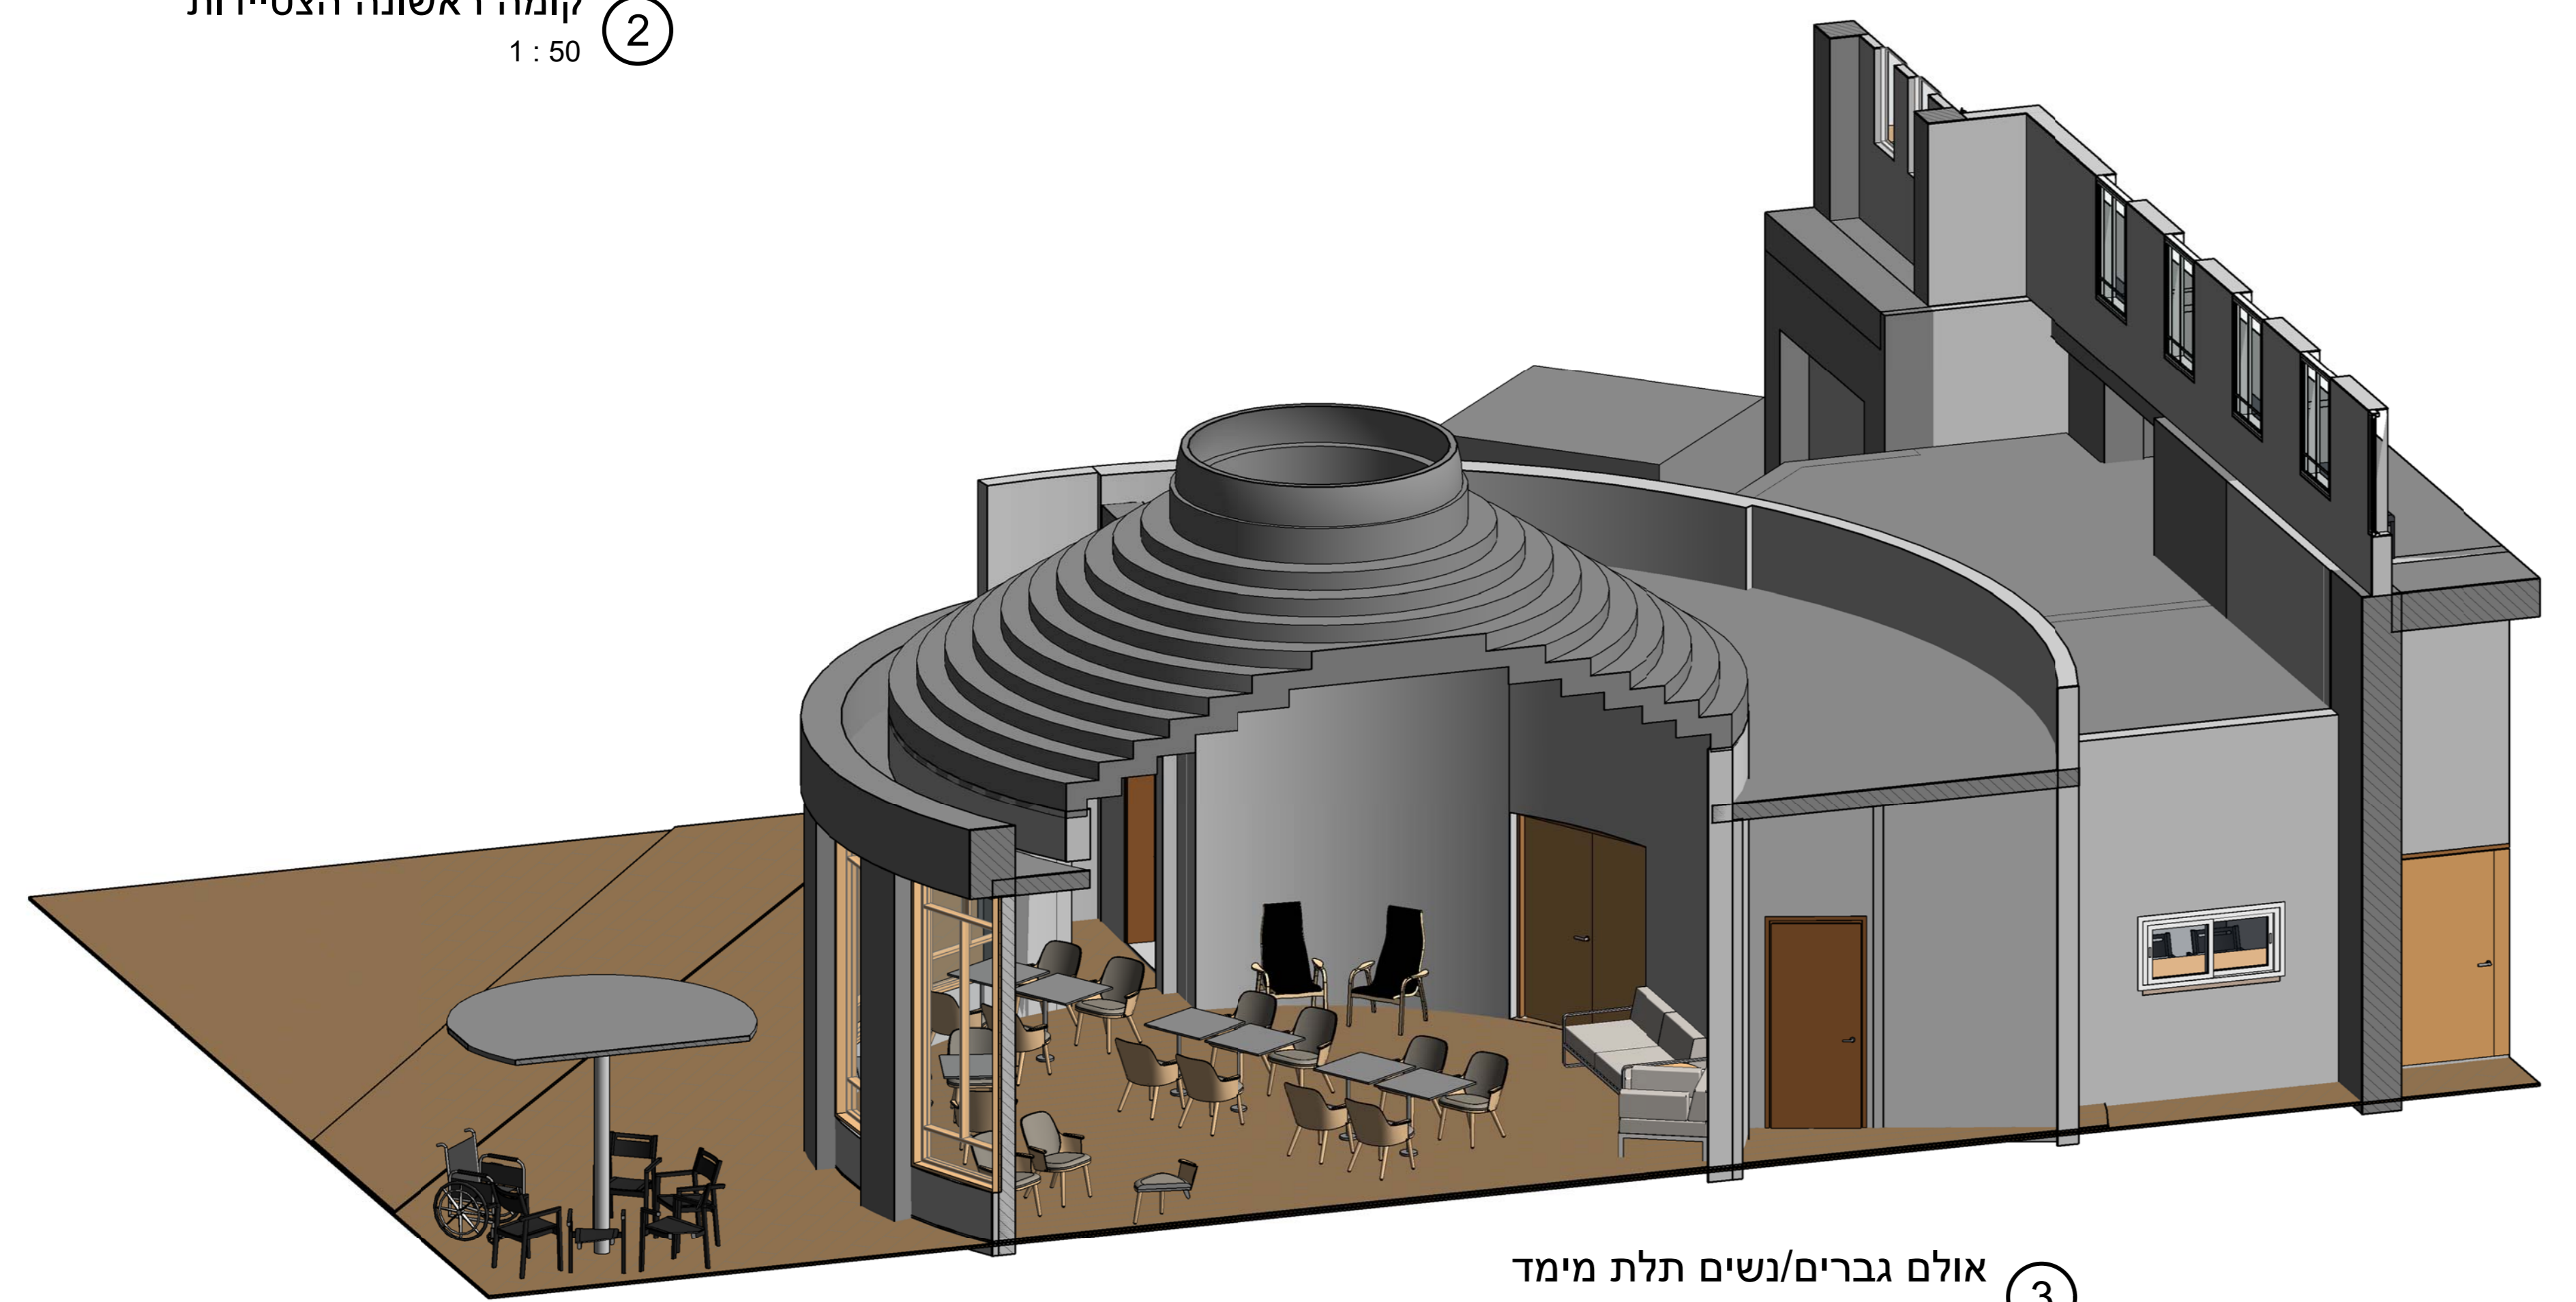

3 אולם גברים/נשים תלת מימד

**סיכום רשימת הצטיידות ונגרות**

**הערות:**  
אומת גברים מולחן, דלתות מולחן, ספקים ממוסדים שלחמת במתקנים, פנס הארונות מולחן אפור ברור אל בלבן, גם בארונות המטבחיים בזמן כרזה או צמודים זה לזה. דפנות החזן של הארון בלבן המעטן ששבור ואל בלבן גומים ללי ברירות האדריכל באופן עם הנגר בעת חזמת המגורים או לפי המתואר בהוסמות ובארטוטים - פורמטיקה איכותית מולחן מקטלג ברובם שאי"ל

מידת המשקל המסוימת חלולת גם את עובי הדלת או המגירה  
אם תלפיה יודו עם פירוט המפרטים, את תוכן המפרט והחזן לטפח ארונות ממוסדים אלו, יש לקבוע תאריך אספקה מדויק בזמן חזמת העבודה מול הקבלן, כל חריגה מהמפרט יישא לבקשות ואישור של הקבלן. עידי קום סכום של 200 ש"ח ליום אחרת.  
באחריות הנגר לחזור חורים למעבר לכבלים ולחברים לעין קצה  
א-אופטיקה לעולה בכל הדלתות

סידור	סידור	החומר	מיקום	כמות	מחיר יחידה	סה"כ
0.01	02	02 אולם תלנית	02 אולם תלנית	9	140000	1260000
0.02	02	02 אולם תלנית	02 אולם תלנית	44	17000	748000
0.03	02	02 אולם תלנית	02 אולם תלנית	1	140000	140000
0.04	03	03 אולם נשים	03 אולם נשים	48	17000	816000
0.05	03	03 אולם נשים	03 אולם נשים	2	80000	160000
0.06	03	03 אולם נשים	03 אולם נשים	4	90000	360000
0.07	07	07 דור קבלה	07 דור קבלה	1	150000	150000
0.08	03	03 אולם נשים	03 אולם נשים	24	17000	408000
0.09	03	03 אולם נשים	03 אולם נשים	2	140000	280000
0.10	03	03 אולם נשים	03 אולם נשים	8	140000	1120000
0.11	03	03 אולם נשים	03 אולם נשים	4	140000	560000
0.12	03	03 אולם נשים	03 אולם נשים	10	140000	1400000
0.13	07	07 דור קבלה	07 דור קבלה	5	17000	85000
0.14	03	03 אולם נשים	03 אולם נשים	7	90000	630000
0.01	01	01 אולם רב תלנית	01 אולם רב תלנית	1	140000	140000
0.02	02	02 אולם רב תלנית	02 אולם רב תלנית	1	140000	140000

02  
1 : 50

**מ.מ.עארה ערערה**  
**מועדון לאזרח**  
**הותיק**  
**ריהוט ונגרות**

Project number: A133  
Date: 22.05.2023  
Drawn by: פולינה  
Checked by: Checker

02  
ליעון  
1 : 50

Scale:  לביצוע  למכרז