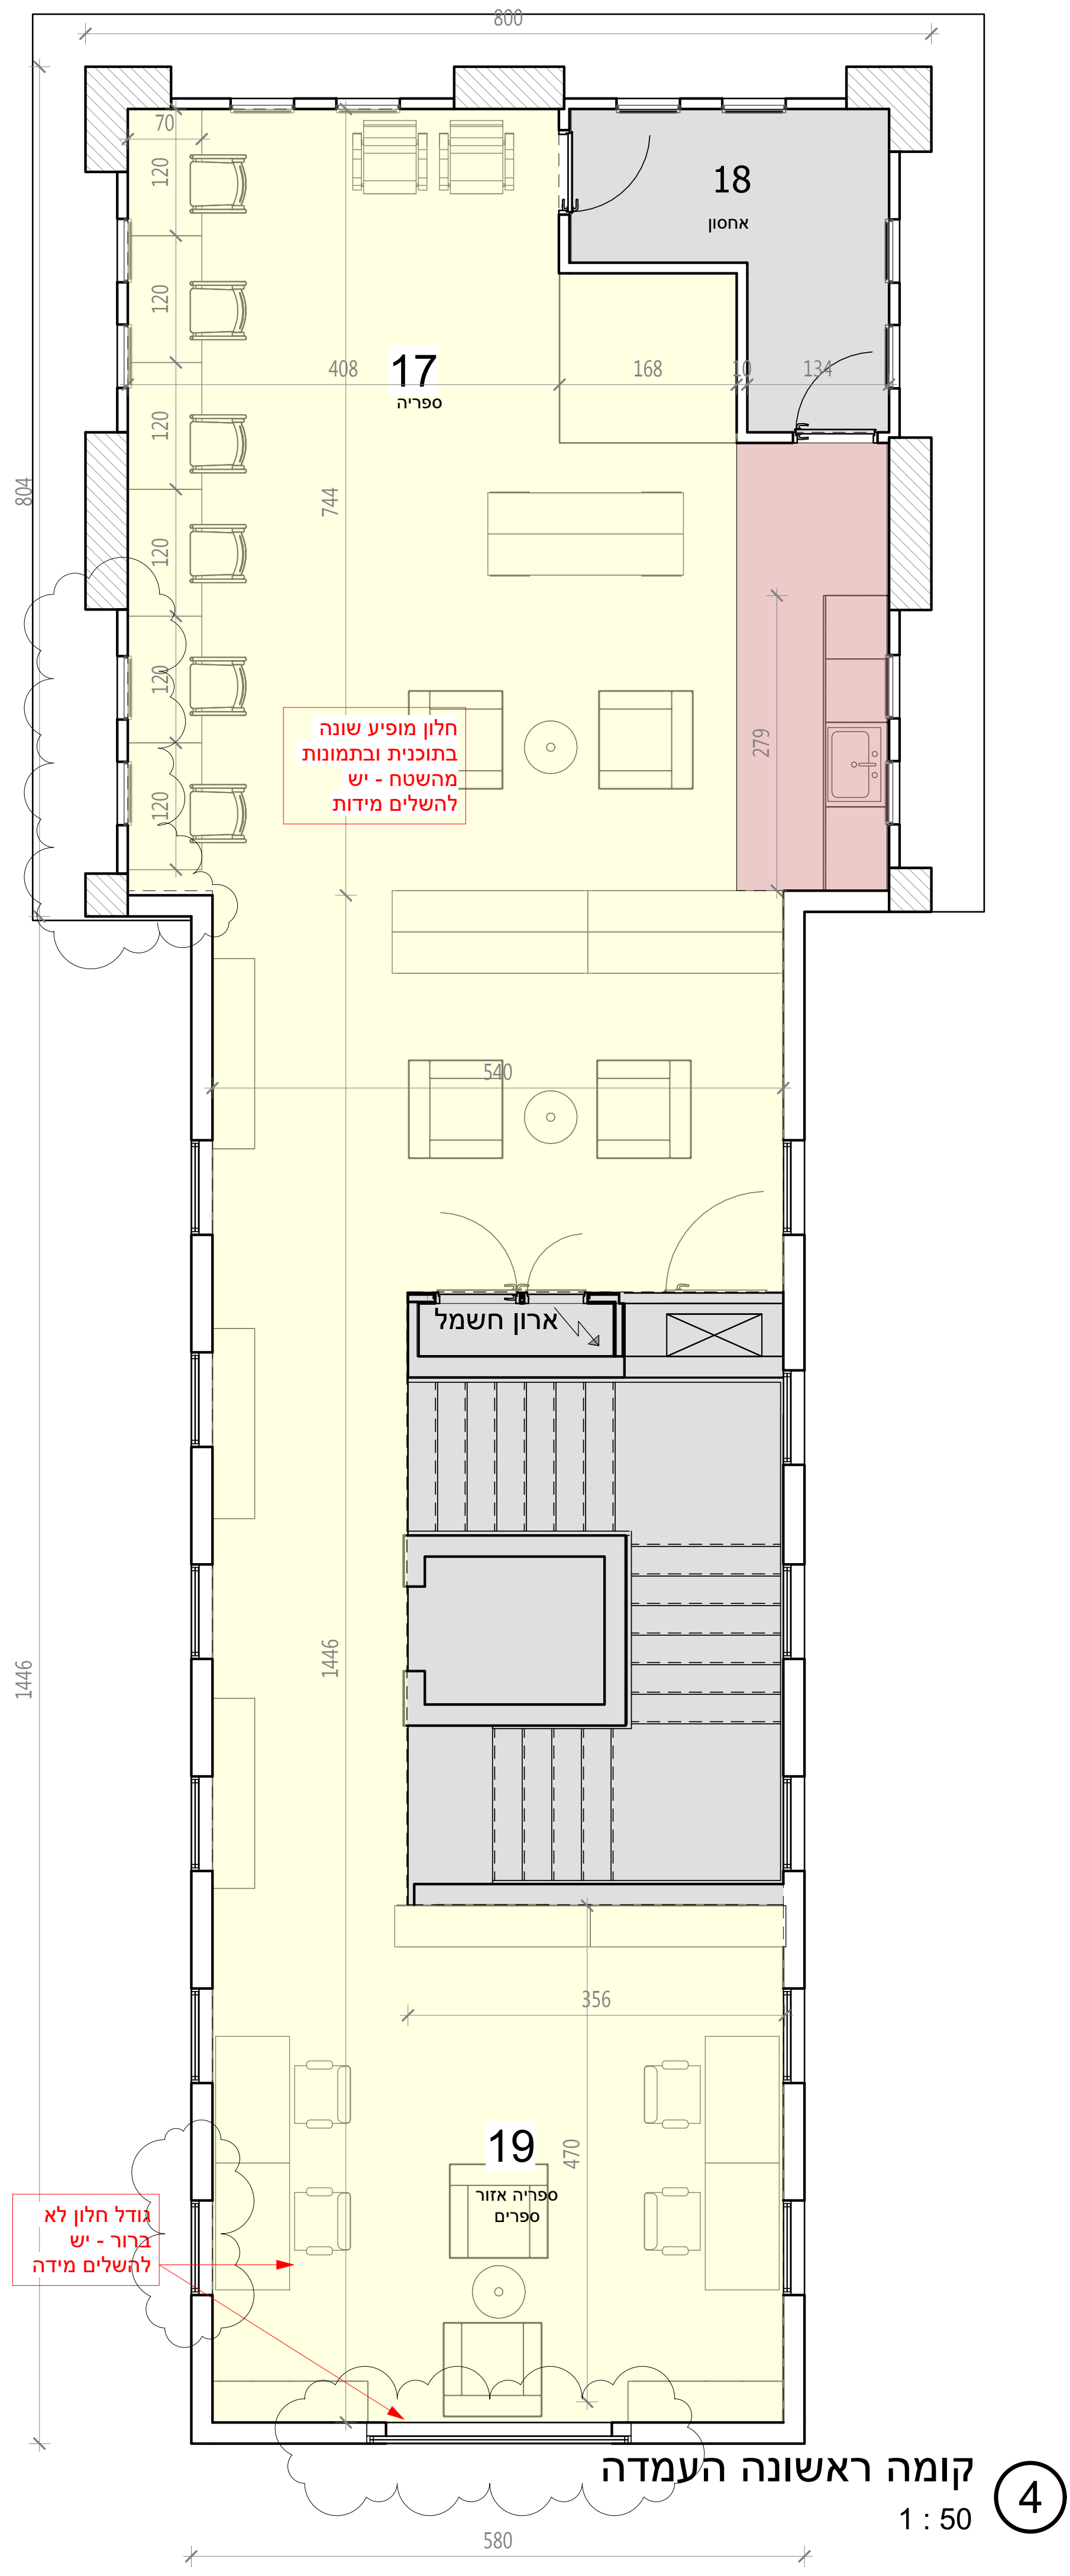
800
17
ספריה
18
אחסון
408
168
10
134
70
120
120
120
120
120
120
744
804
279
540
ארון חשמל
356
470
19
ספריה אזור ספרים
1446
1446
580

חלון מופיע שונה בתוכנית ובתמונות מהשטח - יש להשלים מידות

גודל חלון לא ברור - יש להשלים מידה

קומה ראשונה העמדה ④
1 : 50

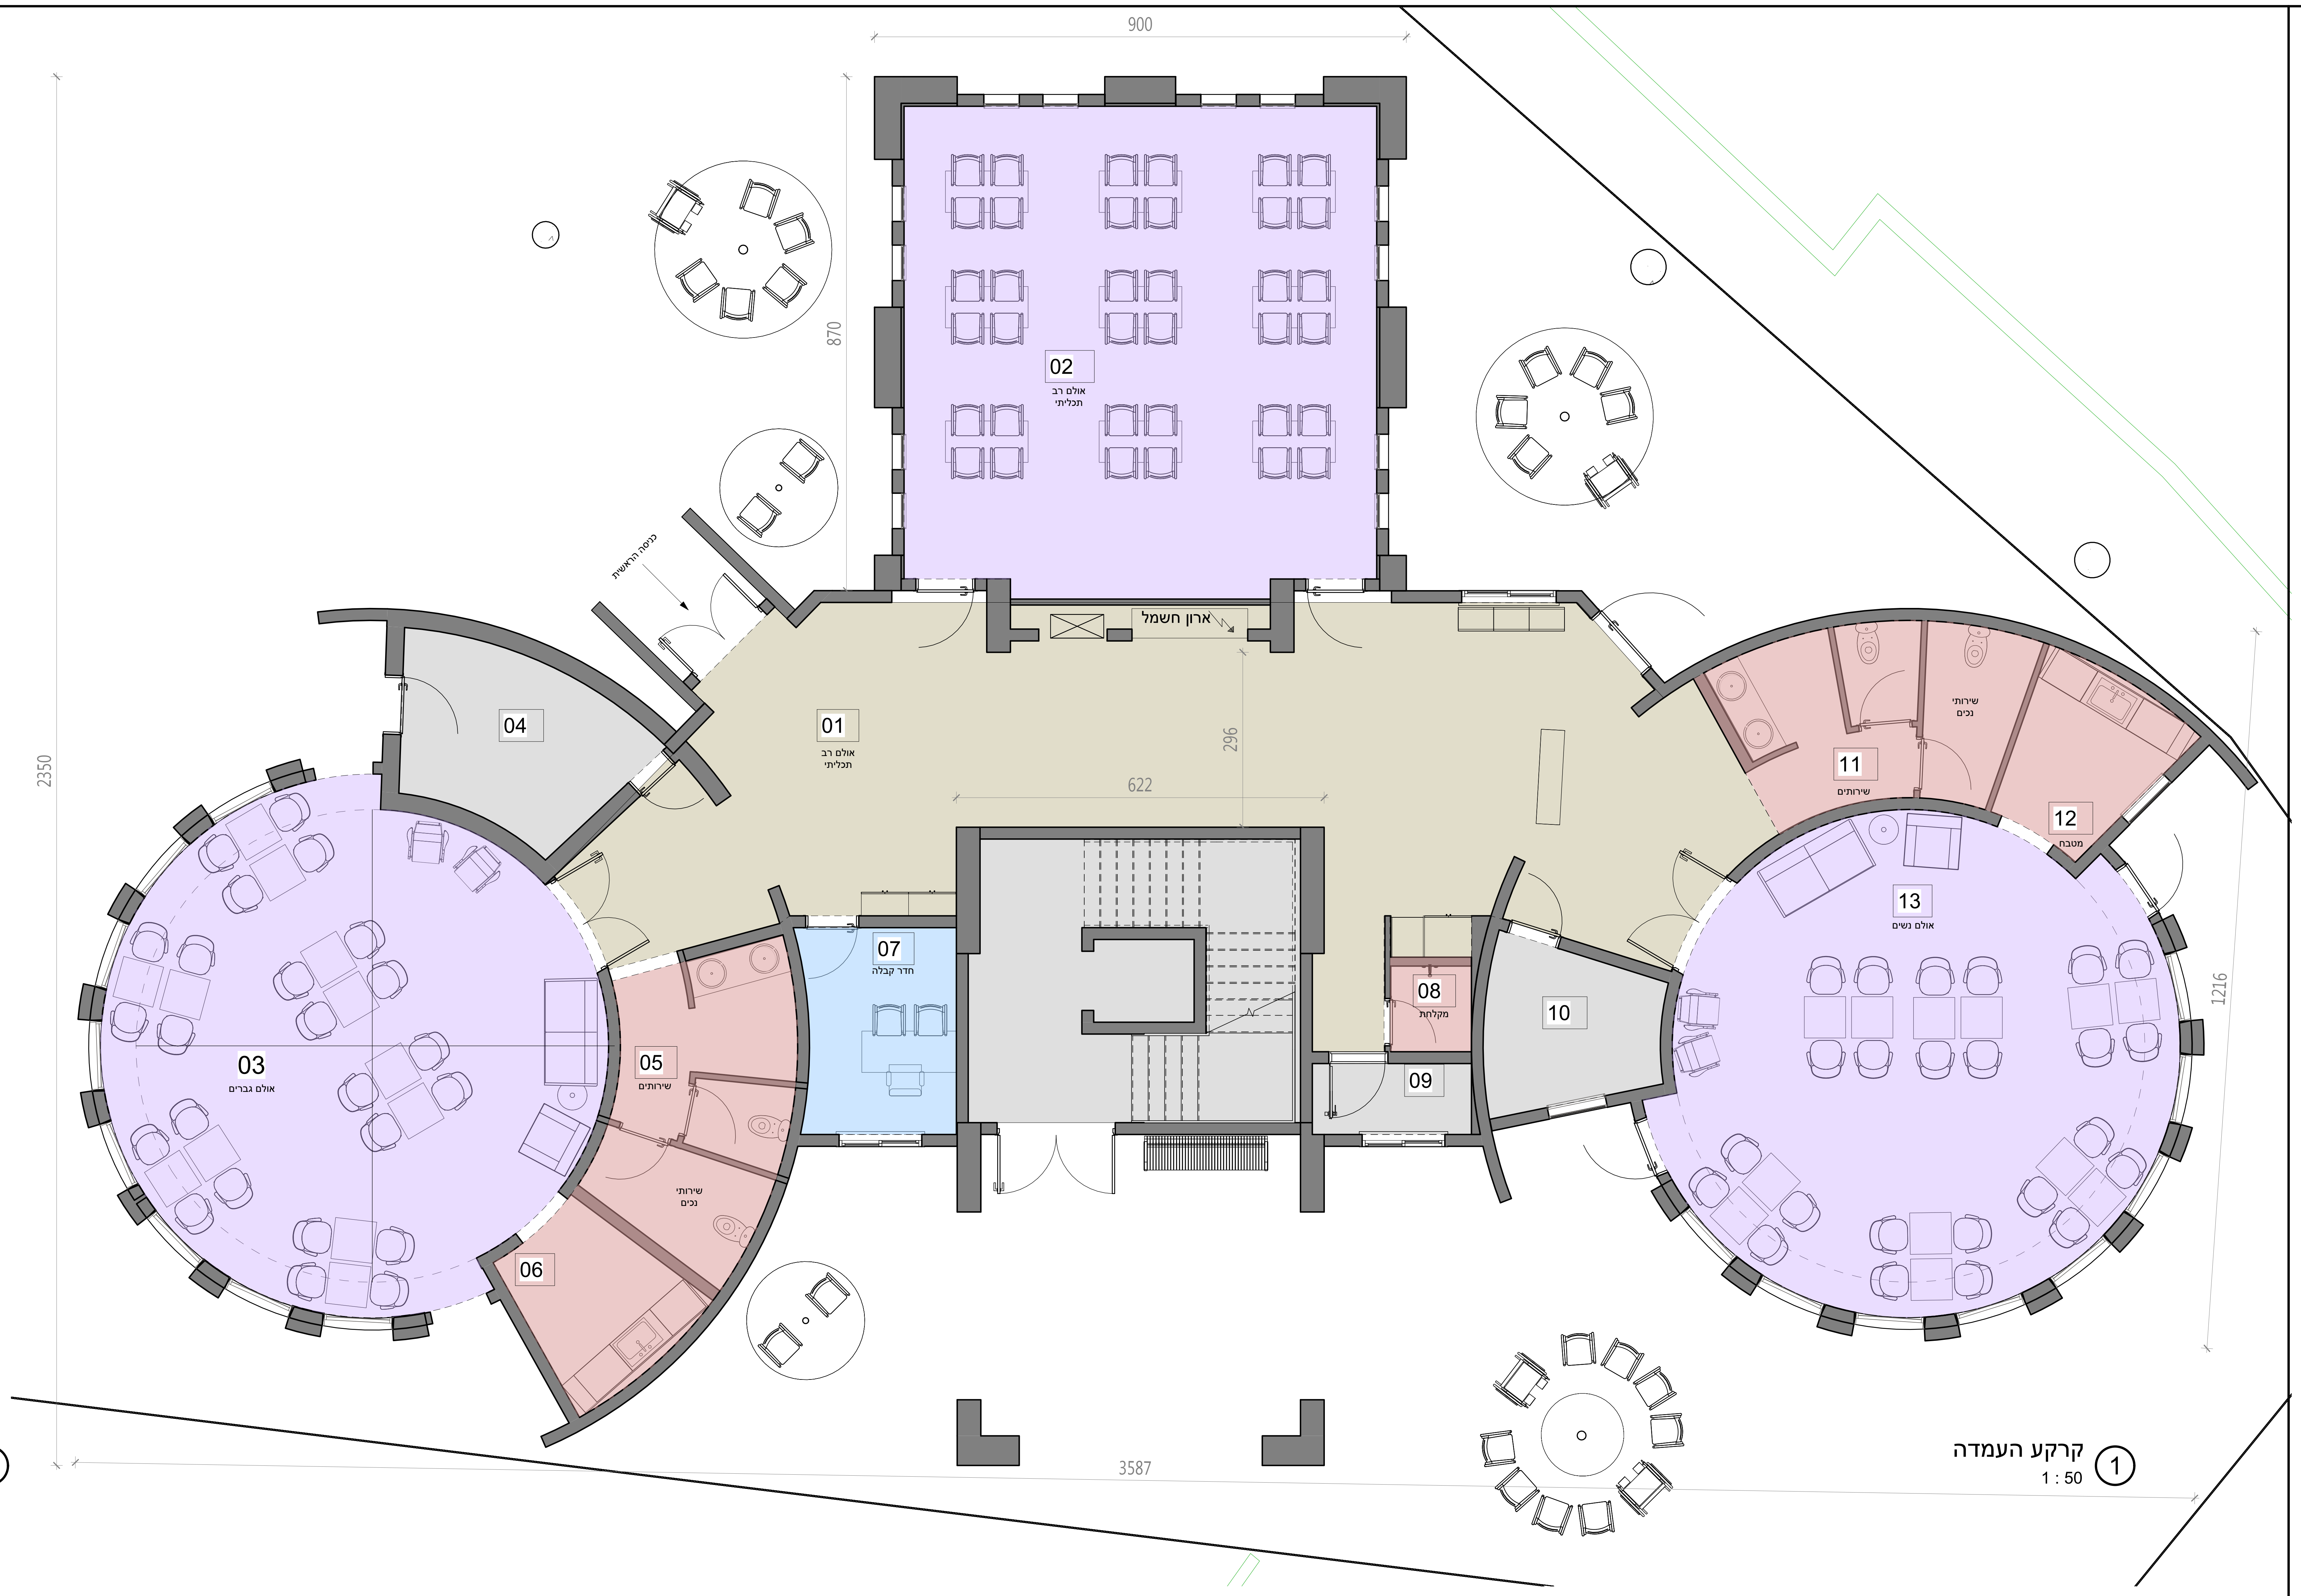
900
870
02
אולם רב תכליתי
כניסה הראשית
01
אולם רב תכליתי
ארון חשמל
04
296
622
03
אולם גברים
05
שירותים
שירותי נכים
06
07
חדר קבלה
08
מקלחת
09
10
11
שירותים
שירותי נכים
12
מטבח
13
אולם נשים
1216
2350
3587

קרקע העמדה ①
1 : 50

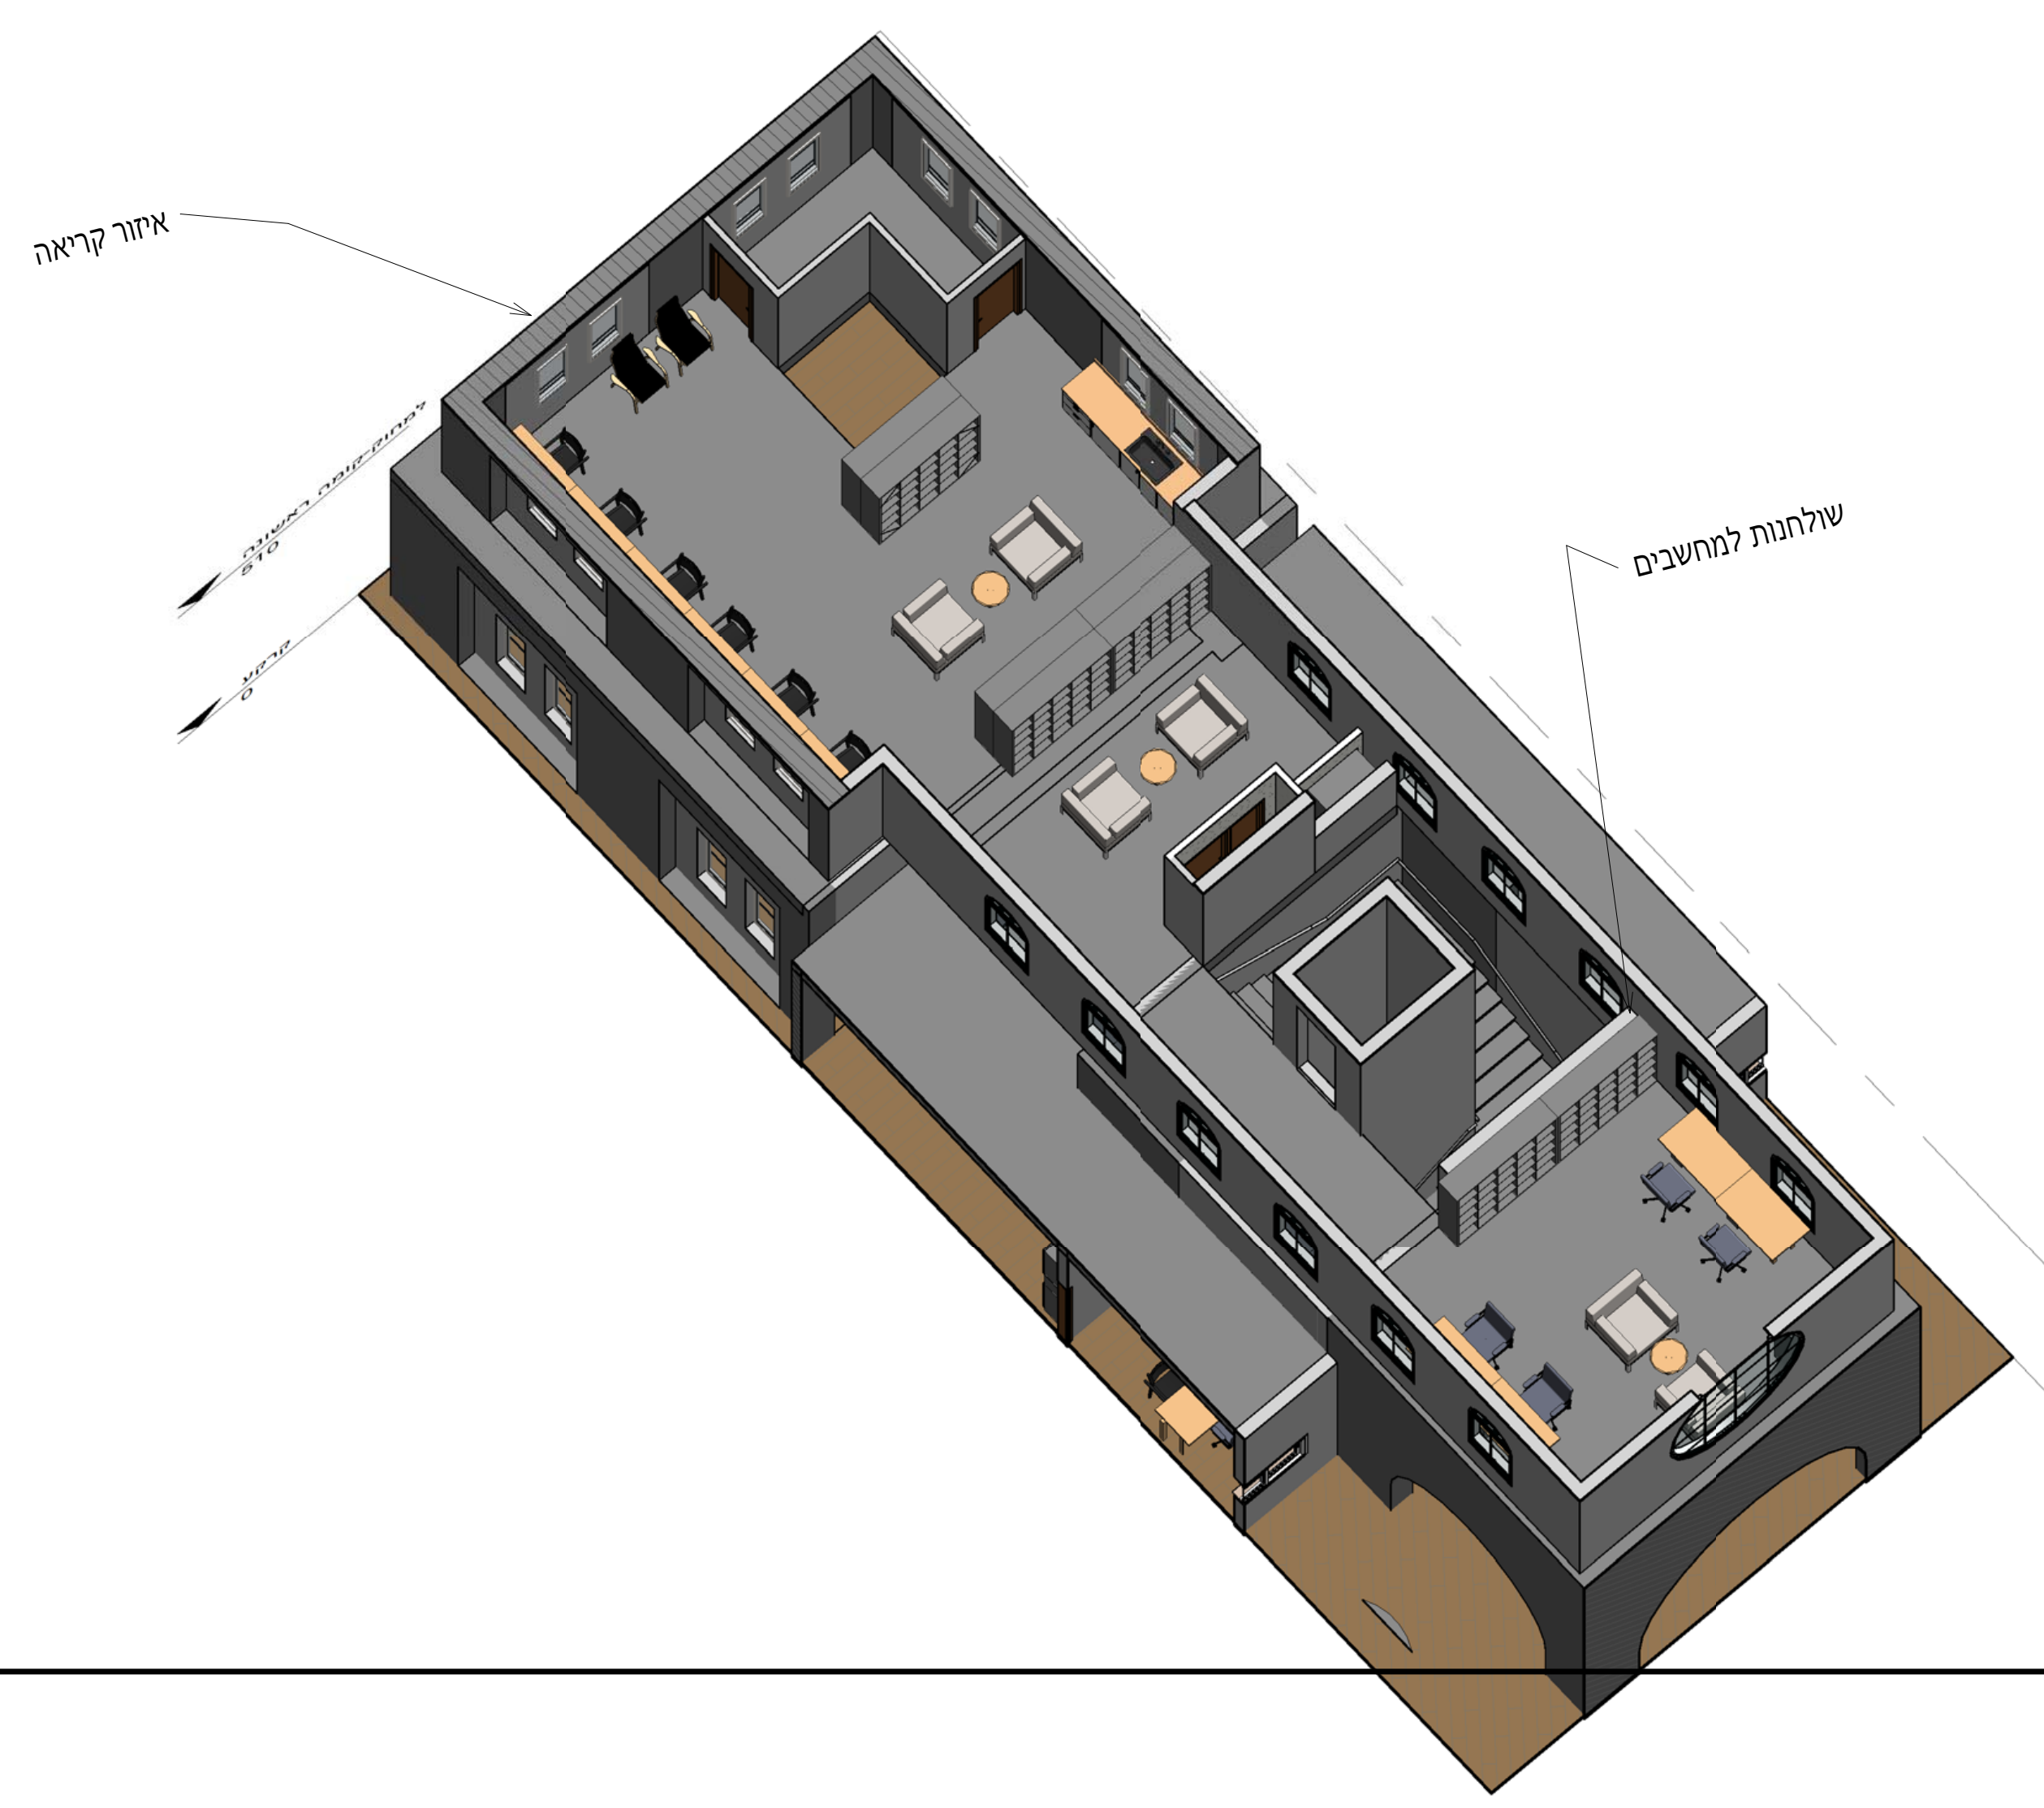
איזור קריאה
שולחנות למחשבים
קרקע
0
קומה ראשונה
510

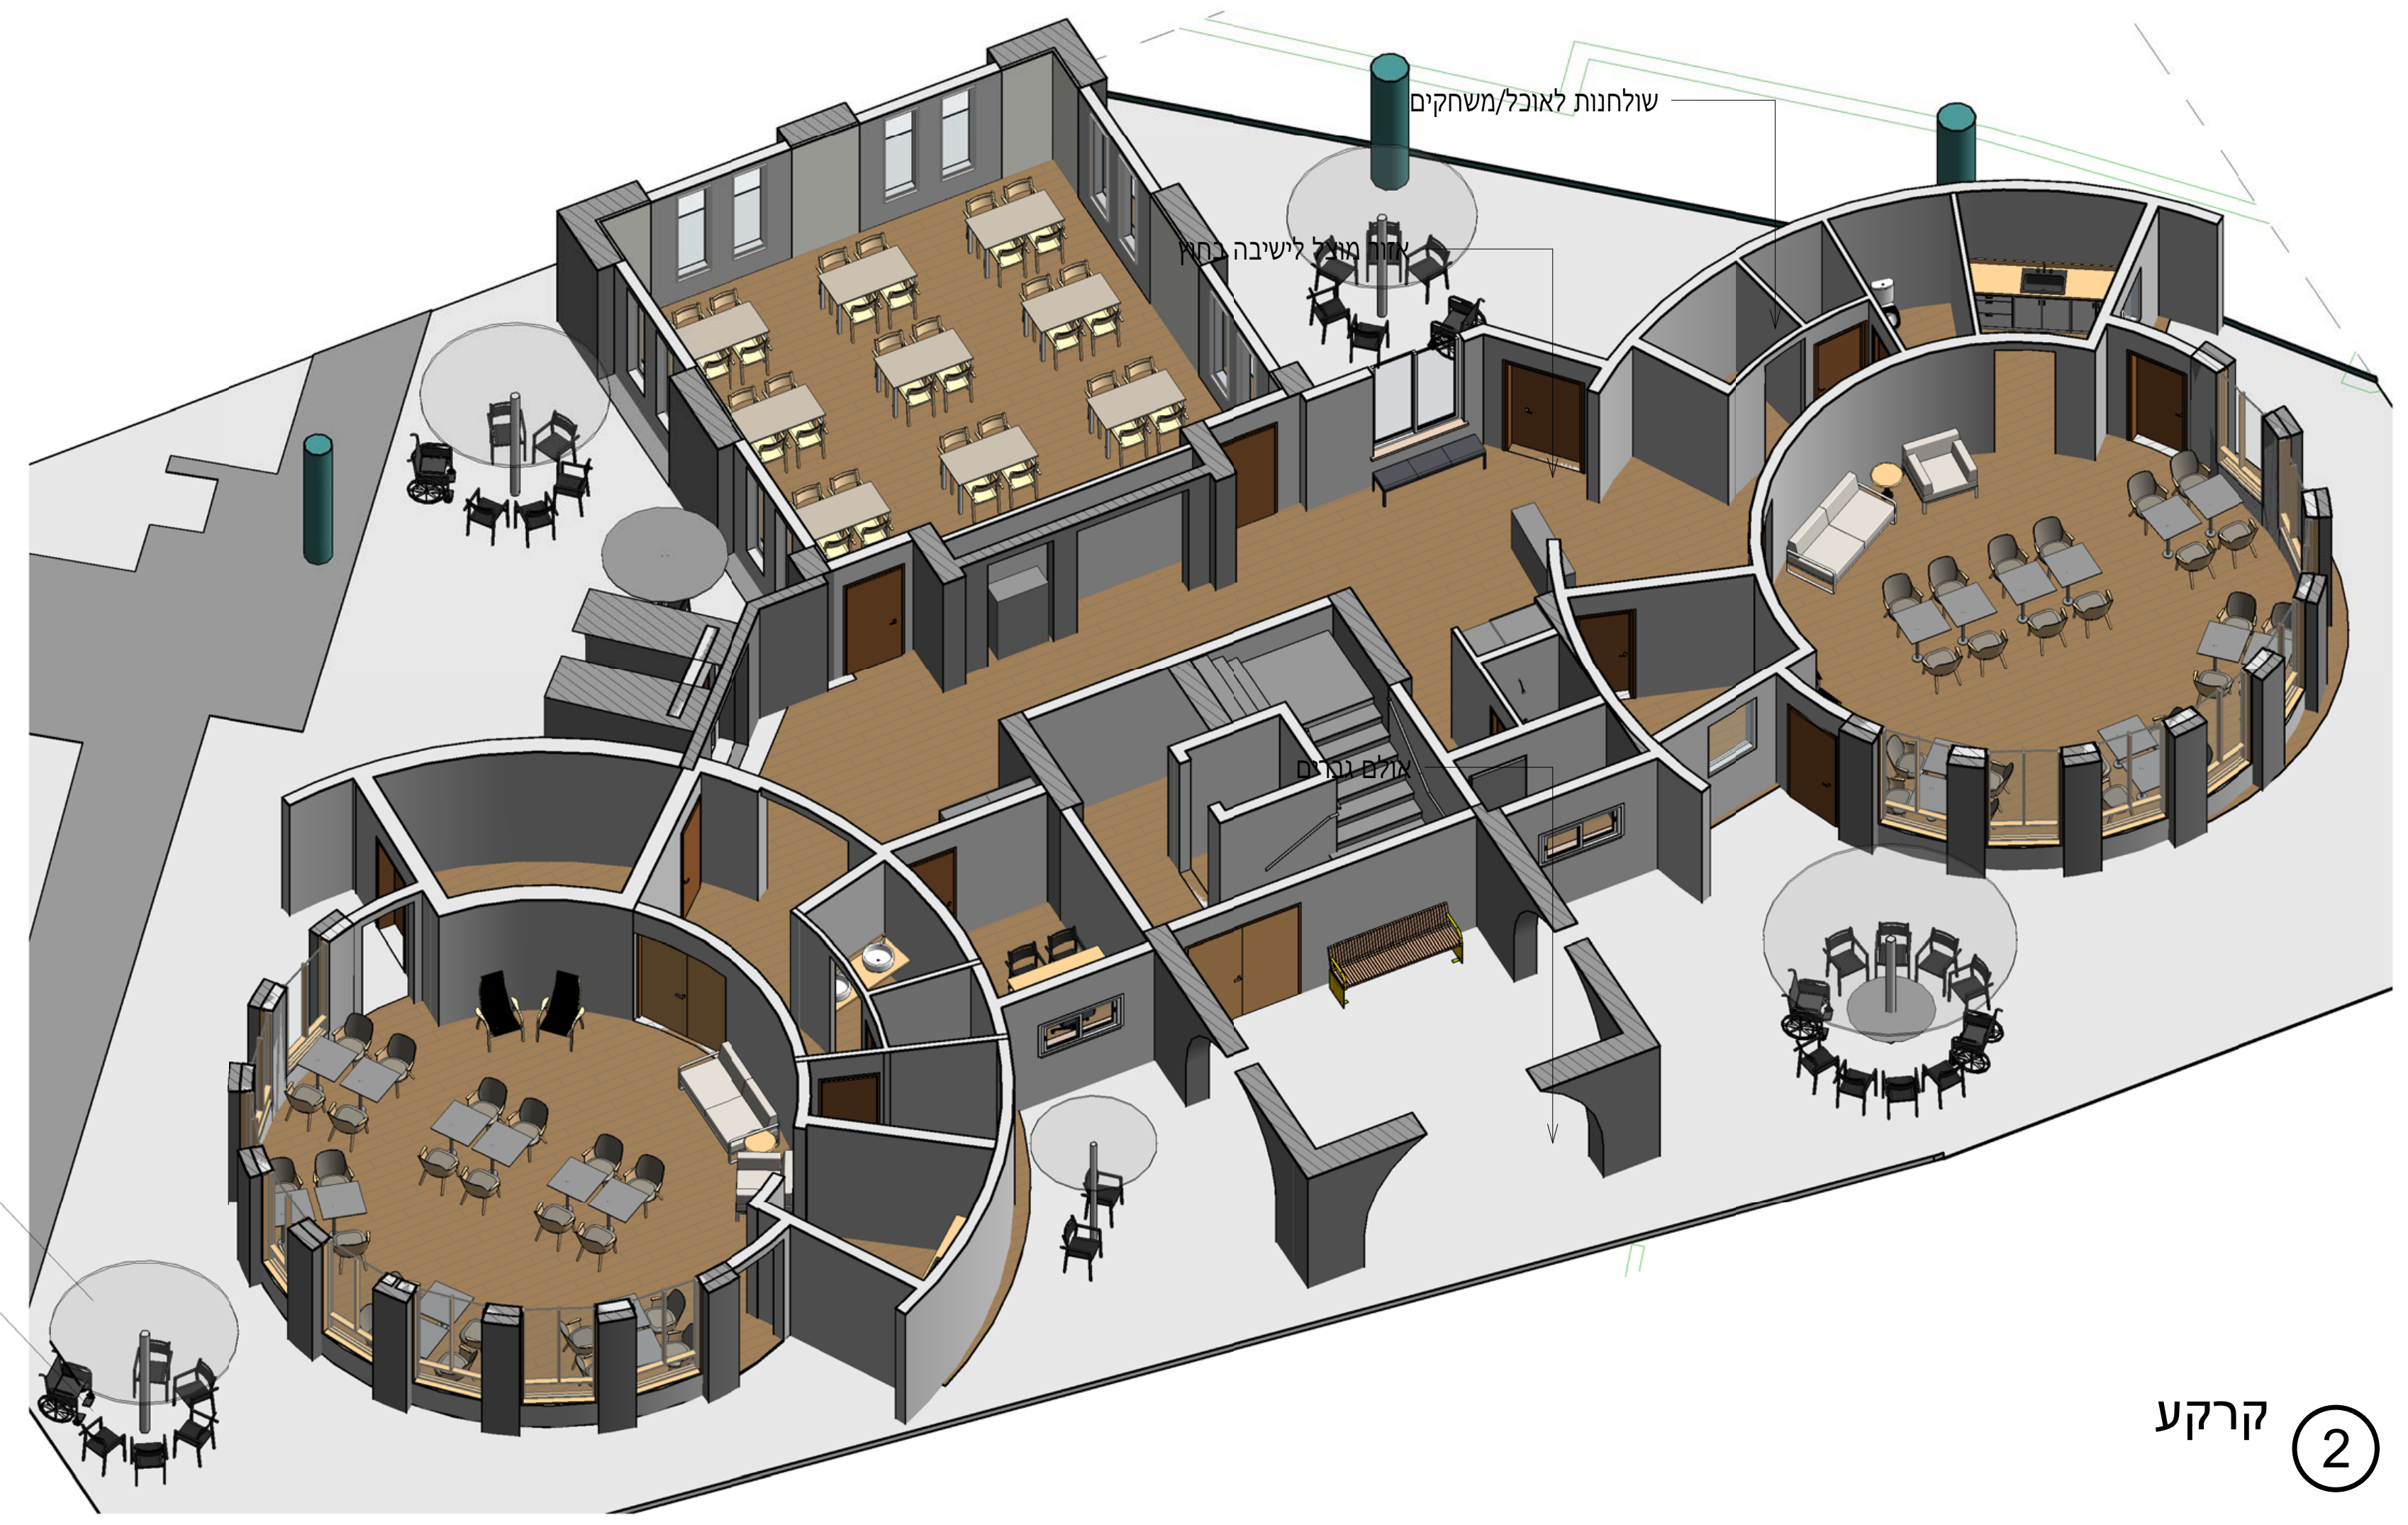
שולחנות לאוכל/משחקים
אזור מוצל לישיבה בחוץ
אולם גברים

קרקע ②

תיאור גרפי	תיאור
🟫	אזור ציבורי/משותף
🟪	אזור פעלות בקבוצות
🟦	חדרי משרדים
🟥	חדרים רטובים
🟥	אופן ספייס
🟨	ספריה
⬜	לא שייך לתכנון

מקרא חדרים ○
1 : 50

MEYZI ARCHITECTS
ARCHITECTURE & INTERIOR DESIGN
מייזי אדריכלים
רח' המקצוע 9, ת"א
03-9466626 office@meyzi.co.il

www.meyzi.co.il

הערות 1.
כל הזכויות על תכניות אלה שייכות לאדריכל 2.
הקבלן המבצע אחראי על תאום בין כל תכניות הביצוע של כל יועצי 3.
התכנון. במידה ויתגלו אי התאמות בין התכניות או חוסר בפרטים או
כל אי בהירות אחרת, עליו להודיע מיד לאדריכל
הקבלן המבצע אחראי על כך שכל החומרים, האביזרים וחלקי בניין 4.
אחרים המורכבים בבנין באמצעותו, יהיו בעלי תו תקן ישראלי. בהעדר
תו תקן יעמדו בדרישות מכון התקנים ובדרישות חוק התכנון והבניה
על הקבלן לבדוק את התכניות ולהעביר למתכננים את הערותיו 5.
לתכניות, פרטים ומפרטים לפני תחילת הבניה או לפני ביצוע תכנית
אשר חלו בה שינויים בזמן הבניה. במידה והקבלן ביצע בשטח עבודות
אשר אינן לפי התכניות ולא אושרו ע"י המתכנן בכתב - תחול עליו
אחריות מלאה לגבי העבודות הללו.

No.	Description	Date
1	Revision 1 תכנון מוקדם טיוטא	Date 1 15.02.2023
	תכנון מוקדם כולל חוברת נגרות וריהוט	09.03.2023
	חוברת הצטיידות לאישור	02.04.2023
	חוברת הצטיידות למכרז פעימה ראשונה	01.05.2023
	חוברת הצטיידות למכרז פעימה שניה	22.05.2023

מ.מ.עארה ערערה
מועדון לאזרח הותיק

העמדה

Project number A133
Date 22.05.2023
Drawn by פולינה
Checked by Checker

1
01
☐ לביצוע ☐ למכרז ☐ לעיון

Scale 1 : 50

23/05/2023 16:40:16