



MEYZI ARCHITECTS
ARCHITECTURE & INTERIOR DESIGN


מיזי אדריכלים
ר"ח התקופה 9 ת"א
03-9466626 office@mezy.co.il

www.mezy.co.il

1. הערות
2. כל חסימות על חסימות אלה שייכות לאדריכל
3. הקבלן המבצע אחראי על תאום בין כל חסימות הביצוע של כל יועצי התכנון. בפרט יתקבלו אי התאמות בין החסימות או חוסר בפרטים או כל אי בהירות אחרת. עליו להודיע מיד לאדריכל
4. הקבלן המבצע אחראי על כך שכל החומרים, האיברים וחלקי בניין אחרים המורכבים בבנין באמצעותו, יהיו בעלי תו תקן ישראלי. בהעדר תו תקן ישראלי, יודיעו בדרישות מנכ"ס התקנים ובדרישות תו תקן התכנון והבניה על הקבלן לברר את החסימות ולהעביר למתכננים את הערותיו לתכנית. פרטים ומפרטים לפני תחילת הבניה או לפני ביצוע חסימות אשר חלו בה שינויים בזמן הבניה. במידה והקבלן רוצה בשטח עבודות אשר אינו לפי החסימות ולא אופשרו על המתכננים בכתב - תחול עליו אחריות מלאה ללב העבודות הללו



חתך א-א
1 : 50

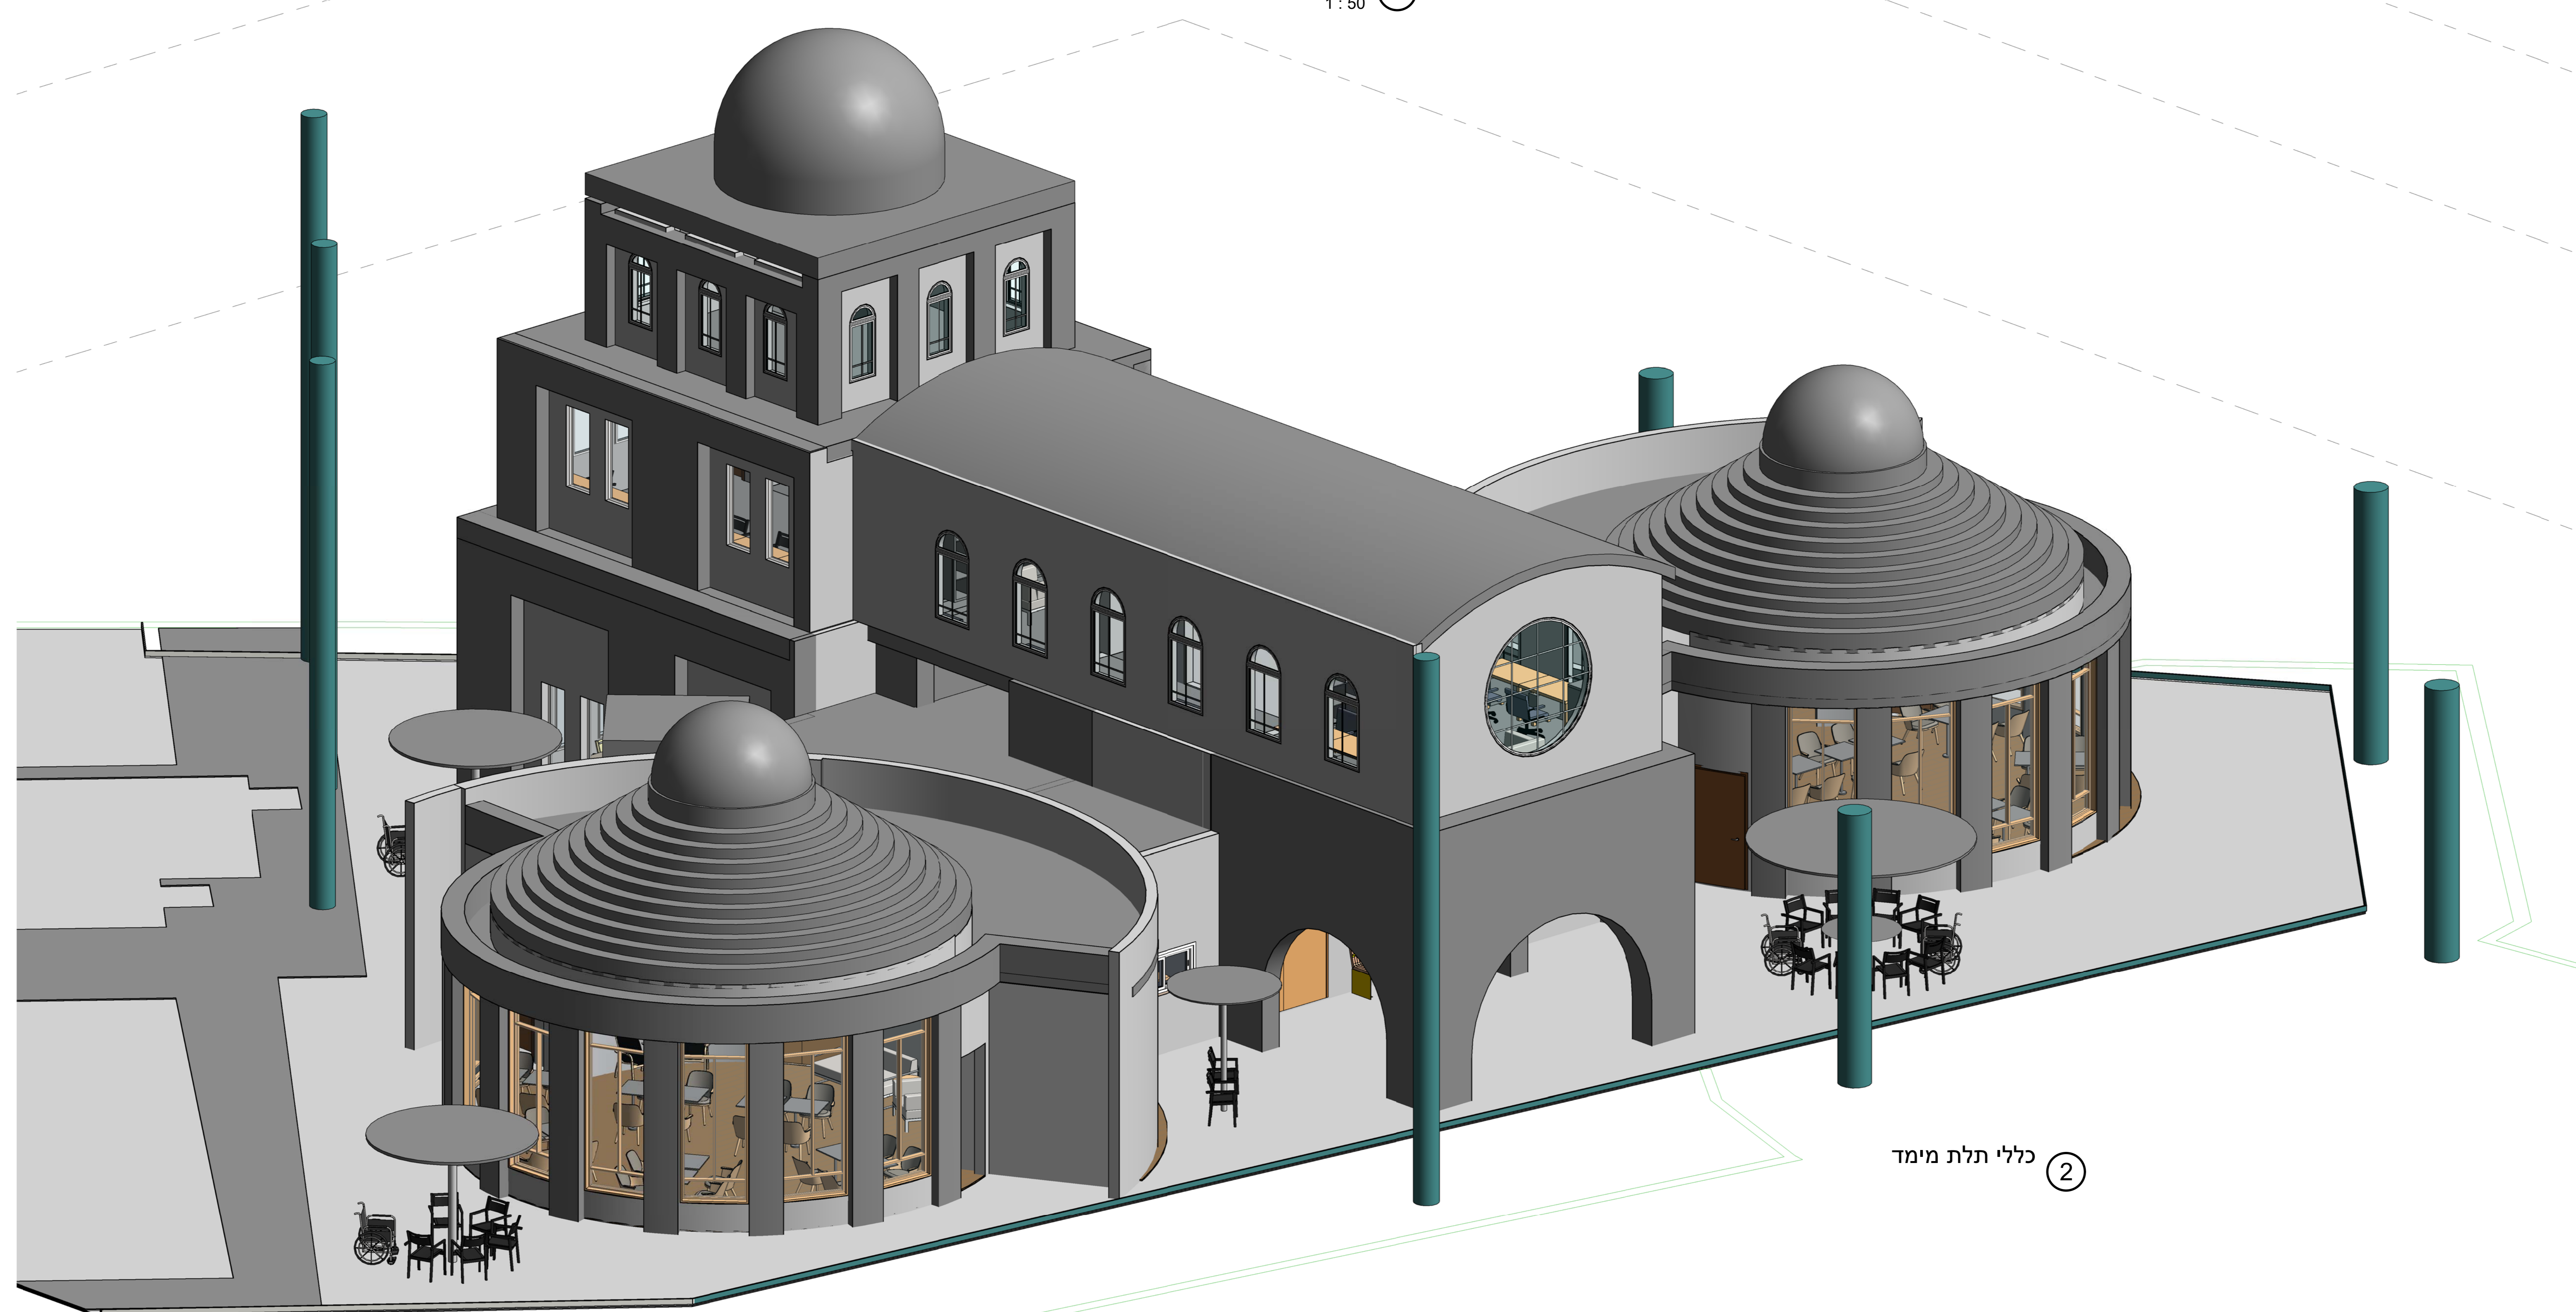

כללי תלת מימד

No.	Description	Date
	תכנון חומרים סופי	15.02.2023
	תכנון חומרים סופי חסימת חומרים	09.03.2023
	חסימת הטיית לוחות	02.04.2023
	חסימת הטיית לוחות גומחה	01.05.2023
	חסימת הטיית לוחות גומחה אחר	22.05.2023

מ.מ.עארה ערערה
מועדון לאזרח
הוטיק


כותרת

Project number A133

Date 22.05.2023

Drawn by פולינה

Checked by מיזי

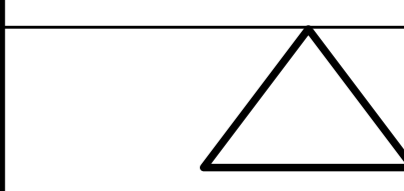

00
לביצוע למכרז לעיון

Scale 1 : 50